


TERRENO UBICADO EN LA COLONIA MARIA AUXILIADORA, MUNICIPIO DE SANTA MARIA DEL RIO, S.L.P.
EN TERRENOS DEL CONDOMINIO SAN JUAN BAUTISTA

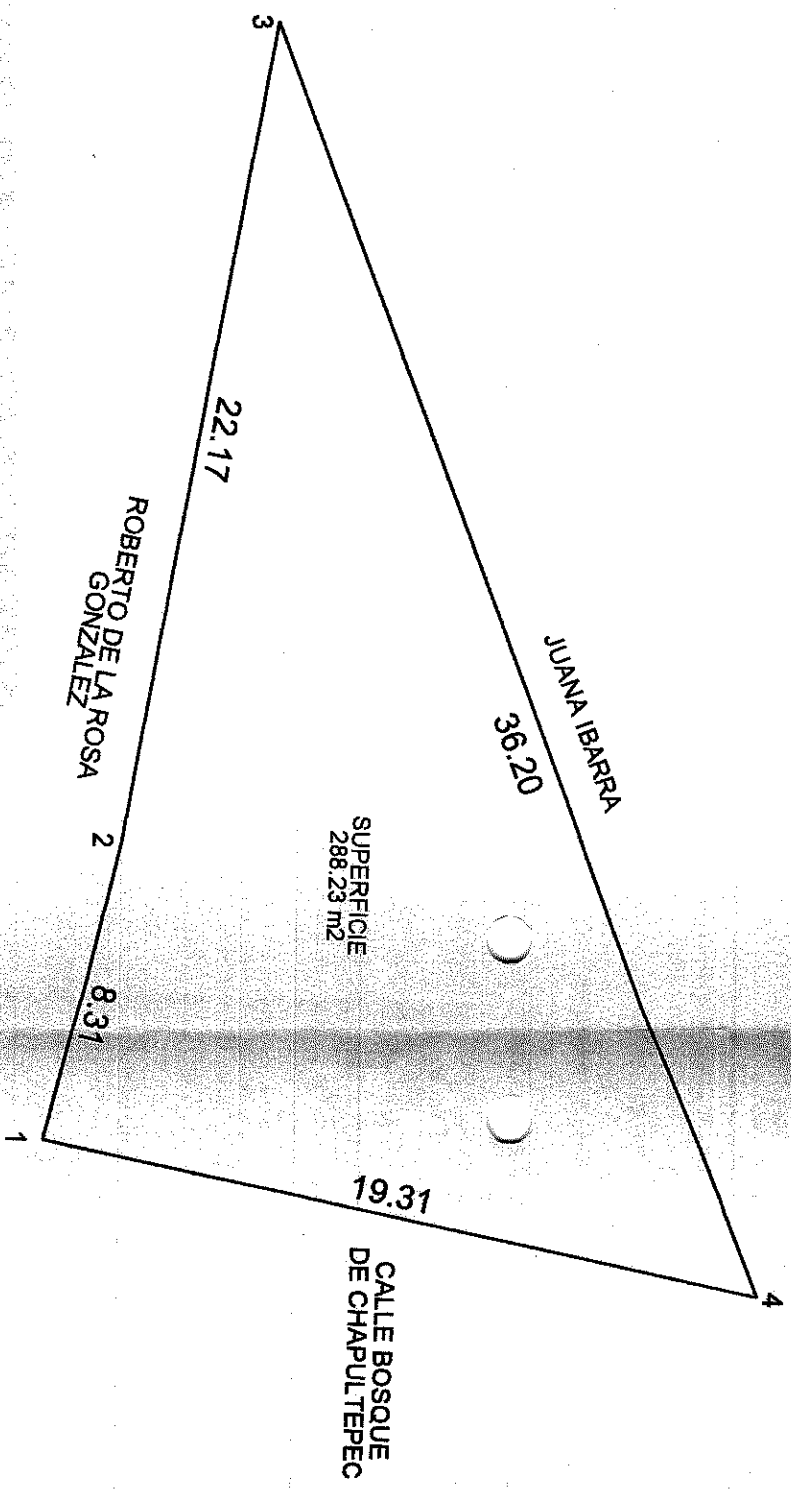

Ma Juana

ING.	PROPIET	COLONIA 1	UBICAC	PRO	PLA
		SAN J			