


**C R O Q U I S** de un predio rústico, denominado " LA LIMA " y ubicado en el cuartel 60. de Santa María del Río, S.L.P., propiedad del C.LIC. MIGUEL SALINAS CASTILLO quien con esta fecha vende y otorga a favor del - C. INE. JORGE AUGUSTO DE ALBA ROMERUS.

ESCALA 1:500

SUPERFICIE: 473.40 mts. 2

**J. Asunción Cano**

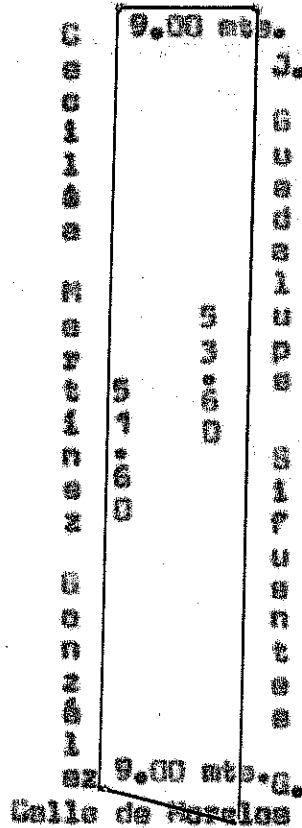

SECRETARIA DE  
FINANZAS

Ofna. Sub. de Rentas  
Santa Ma. del Río, S. L. P.

Santa María del Río, S.L.P., a 7 de Enero de 1982.

Eugenio