
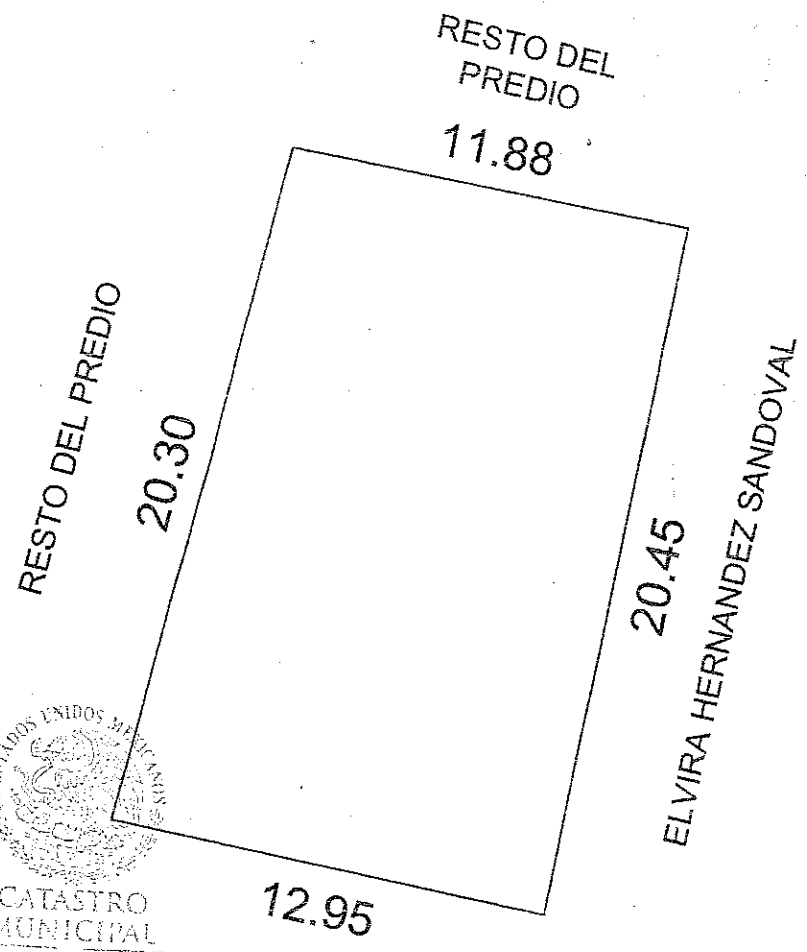


CION DE
 ICESORIO
 ANTE EL
 UDAD DE
 CIENTO
 DAMENTE
 MO DOCE
 Y PUBLICO
 E SAN LUIS
 O PRIMER
 ASTRAL DE
 N NUMERO
 EINTIOCHO
 HA SEIS DE

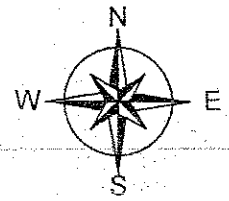

CATASTRO
 MUNICIPAL
 H. AFONTEAMIENTO 2013-2010
 SANTA MARIA DEL RIO, S.L. CALLE
 COMONFORT

CROQUIS DE UN PREDIO URBANO

MUNICIPIO:	SANTA MARIA DEL RIO		
ESTADO:	SAN LUIS POTOSI		
PROPIETARIO:	ANTONIO CANO		
UBICACION:	CALLE IGNACIO COMONFORT		
LOCALIDAD:	CABECERA MUNICIPAL		
N° DE PLANO: 3 de 3	ACOTACIONES: EN METROS	SUPERFICIE: 251.98 m ²	ESCALA: 1:220

ION.

ATA ARCH
 AS PO