


SUSANA ORTA PADRON
23.83 m

SUSANA ORTA PADRON

11.84 m

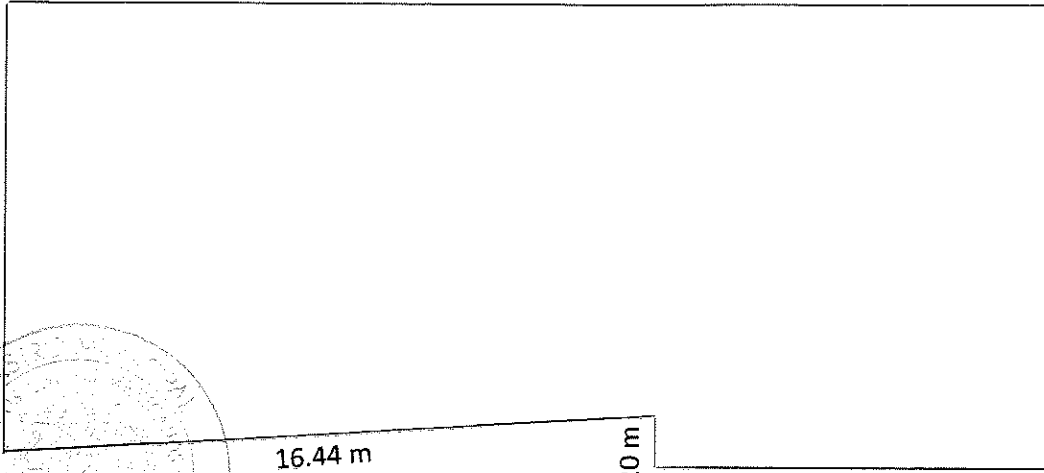

CALLE MOCTEZUMA
11.90 m

GIBRAN GARID QUIJANO JUAREZ

PLANO: PREDIO URBANO
UBICACIÓN: EN EL CUARTEL 11
CALLE MOCTEZUMA N°130 MUNICIPIO
DE SANTA MARIA DEL RIO, SAN LUIS
POTOSI.
PROPIETARIO: SERGIO JUAREZ
MENDIOLA
SUPERFICIE: 276.13 m²
ESCALA: 1:200

María Matilde