


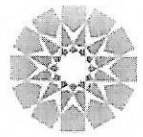

H. AYUNTAMIENTO DE SOLEDAD DE GRACIANO SÁNCHEZ  
DIRECCIÓN DE DESARROLLO URBANO MUNICIPAL.



**SOLEDAD**  
GOBIERNO MUNICIPAL 2021-2024  
Sigamos Adelante

PRESIDENCIA MUNICIPAL DE  
SOLEDAD DE GRACIANO S.


LICENCIA DE  
ALINEAMIENTO Y NUMERO OFICIAL.

FECHA
08 DE SEPTIEMBRE DE 2022

FOLIO
1237/2022

**DATOS DEL PROPIETARIO**

NOMBRE : NORMA ALICIA PEREZ VARGAS		
CALLE : ELIAS PIÑA	NO. OFICIAL: <b>634</b>	SUP. TERRENO: 43.35 M <sup>2</sup>
FRACCIONAMIENTO: POLVORIN	ZONA: 02	SUBZONA: 04
MANZANA: 06	LOTE: PARTE DE LOTE 1	CLAVE CATASTRAL: 35010809000101

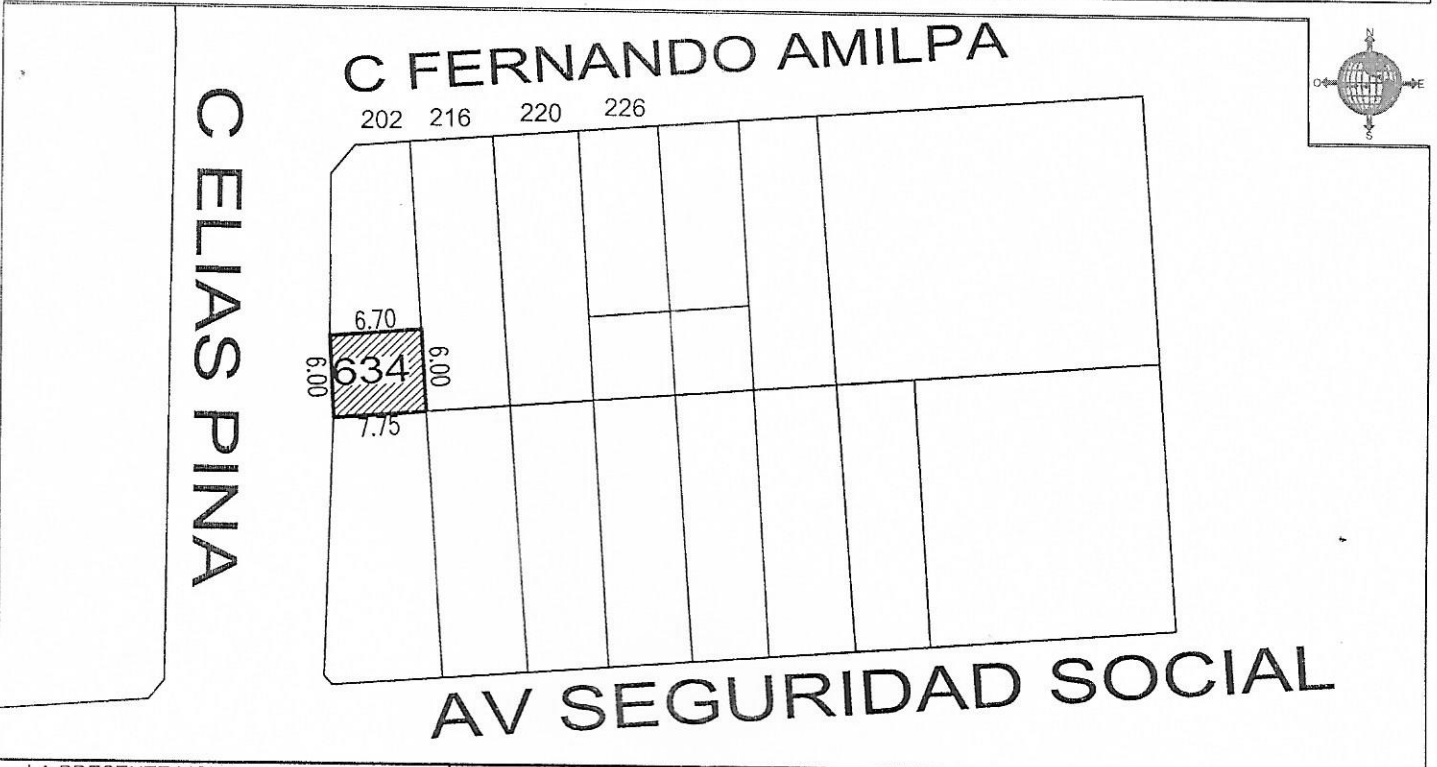

LA PRESENTE LICENCIA DEJA A SALVO LOS DERECHOS A TERCEROS Y NO PREJUZGA RESPECTO DE LA TITULARIDAD DEL DOMINIO Y DEMAS DERECHOS QUE RECAIGAN SOBRE LOS PREDIOS PARA LOS CUALES SE EXPIDE.  
NOTA: - SE DEBE RESPETAR INTEGRAMENTE EL ALINEAMIENTO INDICADO  
- LA VIGENCIA DE ESTE DOCUMENTO ES DE 180 DIAS  
- DEBERA DE COLOCAR O PINTAR NUMERO ASIGNADO EN UN LUGAR VISIBLE

OBSERVACIONES:

DIRECTOR DE DESARROLLO URBANO MUNICIPAL  
  
ING. JOSE GABINO MANZO CASTREJON

*Recibi - Oct 7 2022*

REVISADA	RECIBI DE CONFORMIDAD	REVISADA
NOMBRE	DIRECCION	FIRMA:
FECHA2	TELEFONO	FECHA