



H. Ayuntamiento Constitucional de
Tamasopo, San Luis Potosí, México.
2021 - 2024

LICENCIA DE CONSTRUCCION

FOLIO: 028

DATOS DEL PROPIETARIO O POSEEDOR		PERITO																												
NOMBRE: SR. MARCIAL SEGURA ORTEGA DOMICILIO: ADOLFO DIEZ DIAZ S/N COLONIA: AGUA BUENA TELEFONO: 4441798399 FIRMA: _____		NOMBRE: _____ CARGO: _____ DOMICILIO: _____ FIRMA: _____																												
DATOS DEL PREDIO																														
UBICACIÓN: CALLE S/N, LOTE 34 Y 11, MANZANA 3, (HOTEL DEPARTAMENTOS) POBLACION: DELEGACION DE AGUA BUENA COLONIA: EL TRAMPOLIN ALINEACION No. ____ No. INSCRIPCION: _____ TOMO FECHA: _____ No. DE ACTA SERVICIO DE AGUA: N/A DESCRIPCION DE LA CONSTRUCCION: SE REALIZA LA CONSTRUCCION DE UN HOTEL 1ª PLANTA EN LA MANZANA 3 EN EL TRAMPOLIN, INCLUYE CIMENTACION ALBAÑERIA, INSTALACION HIDROSANITARIA, INSTALACION ELECTRIC A, ACABADOS ETC.	TIPO DE OBRA BARDEO <input type="checkbox"/> CONSTRUCCION <input checked="" type="checkbox"/> REPARACION <input type="checkbox"/> DEMOLICION <input type="checkbox"/> No. DE CAJONES DE ESTABLECIMIENTO EN CASO DE: _____ CONDOMINIO: _____ SUP. USO EXCLUSIVO: _____ SUP. USO COMUN: _____		SUP. A CONSTRUIR EN M2 <table border="1"> <tr><td>SOTANO</td><td></td><td>M2</td></tr> <tr><td>PLANTA BAJA</td><td></td><td>M2</td></tr> <tr><td>1º NIVEL</td><td>315 M2</td><td>ML</td></tr> <tr><td>2º NIVEL</td><td></td><td>M2</td></tr> <tr><td>3º NIVEL</td><td></td><td>M2</td></tr> <tr><td>4º NIVEL</td><td></td><td>M2</td></tr> <tr><td>OTROS</td><td></td><td>M2</td></tr> <tr><td>OTROS</td><td></td><td>M2</td></tr> <tr><td>TOTAL</td><td></td><td>M2</td></tr> </table>	SOTANO		M2	PLANTA BAJA		M2	1º NIVEL	315 M2	ML	2º NIVEL		M2	3º NIVEL		M2	4º NIVEL		M2	OTROS		M2	OTROS		M2	TOTAL		M2
	SOTANO		M2																											
PLANTA BAJA		M2																												
1º NIVEL	315 M2	ML																												
2º NIVEL		M2																												
3º NIVEL		M2																												
4º NIVEL		M2																												
OTROS		M2																												
OTROS		M2																												
TOTAL		M2																												
S.S.A. SERVICIOS COORDINADOS DE SALUD PÚBLICA DEL EDO.		DELEGACION FEDERAL DE LA SEC. DE COM. Y FORM. IND.																												
AUTORIZACION SANITARIA No. _____ <table border="1"> <tr><td>DIA</td><td>MES</td><td>AÑO</td></tr> </table> FIRMA: _____	DIA	MES	AÑO	SELLO 	AUTORIZACION DE INSTALACION DE ELECTRICIDAD. OF. No. _____ FECHA _____ GAS LP. OF. No. _____ FECHA _____	SELLO OBRAS PUBLICAS TAMASOPO, S.L.P. 2021-2024 C. PATRICIO APARICIO QUEZADA DIRECTOR OBRAS PUBLICAS																								
DIA	MES	AÑO																												
LA SECRETARIA DE OBRAS PÚBLICAS																														

AUTORIZA ESTA LICENCIA VIGENTE

DIA MES AÑO
11 07 2022

30 05 2023

RECIBO OFICIAL No. _____

OBSERVACIONES: _ACORDONAR EL AREA A CONSTRUIR CON CINTA PARA EVITAR UN ACCIDENTE, TOMAR LAS MEDIDAS PREUCATORIAS _____



Ayuntamiento Constitucional
del Municipio de Tamasopo
San Luis Potosí.

Régimen Fiscal: 603 Personas Morales con Fines no Lucrativos

Lugar de expedición: MIGUEL HIDALGO 316, C.P 79700, ZONA CENTRO,
TAMASOPO, TAMASOPO, S.L.P., México

Telefono

Correo



TESORERÍA MUNICIPAL
TAMASOPO, S.L.P.

Tipo de Comprobante	Serie/Folio	Fecha	Lugar de Expedición	Versión
I - Ingreso	RE 68848	11/Jul/2022 12:40:34	79700	4.0

CLIENTE

Nombre: MARCIAL SEGURA ORTEGA

RFC: XAXX010101000

Telefono:

Correo:

Uso CFDI: S01 S01

Régimen Fiscal: 616 - Sin obligaciones fiscales

Dirección: DOMICILIO CONOCIDO SN, Col. , C.P 79700, TAMASOPO, TAMASOPO, SAN LUIS POTOSI, MÉXICO

Condición de Pago	Método de Pago	Forma Pago	Moneda
PUE -	Pago en una sola exhibición	01 - Efectivo	MXN - Peso Mexicano

Cantidad	Clave Unid ad SAT	Clave Prod/Ser vicio	Descripción	V. Unitario	Desc.	Impuestos	Importe
1.00	C62 - Uno	93151516 - Permiso de construcción	LICENCIA Y PERMISO PARA CONSTRUCCION	\$5,147.65	\$0.00	IVA -	\$5,147.65

Cantidad con letra	Subtotal:	\$5,147.65
cinco mil ciento cuarenta y siete Pesos 65/100 M.N.	Descuentos:	\$0.00
Observaciones	I.V.A.	\$0.00
	RET. IVA	\$0.00
	Total:	\$5,147.65

Tipo Relación	CFDI Relacionado
Folio Fiscal	CSD del SAT
DC5C62D0-89A9-4569-AE83-F6B5CE5645FE	00001000000505142236
Fecha y hora de certificación	CSD del emisor
2022-07-11T12:40:37	00001000000412566322

Sello digital del CFDI
SRCN3C9ZnI7cE9rF8K6jEOrYGGIMA/AA+QLzEVde1ZZn47u+ub8XqmsZQb9heuDo3hZVXqMrg6LKQcUOyKwNB6jHhzyN1u2oEMqwe8qj+GFVtWNSDoR85g0+xa3YTI0b4L31XL E6jFm3iOLUgNl7cclJd2/b0GmqJEqB49vYQjO6dKLUJGpxT0gXnYITvJrB6wh0MvdJsyvJUKIEY8wZkYPWIMYmJDHAzw8pW1LOBd7RuhwYR1j+a0EnH935Ibz7Qmp25YrbnxHZRAwR0Tm4mzWu8YhpVbYymEL+NP6HhckM5MYGzT4U5wFz3HtmJLgombw==

Sello del SAT
I714HC2kg5YNj6j0x6OZzR6MckNFR4qLJBNjG8/8+LXR0dWNSXCncwYFV+/z4hwTsgNB/BmpIvzwZyaAsMsnOHFY/ILebM461ZRF PckH6zdHSYKwWwCjSw5AcksXpCkaWlhwvshVaDiEsvLwvykLYx99kYw3c3q0YwCork3Vj9H5l1BmOxq9OITZcUC3K3O1ob96wyy33sad7dBSHAvJ8xqVkcM6R77oDmsG8EKHOdht8kmp9TaGJM3sbyzkNvmPW2u1qPGQ530Q4k7HVZbqT9d+4m1s0lMwDH0GAMz1kKlPkeOGGZfAodhL+KlPuaaQ==



Cadena original del complemento del certificación digital del SAT
||1.1|DC5C62D0-89A9-4569-AE83-F6B5CE5645FE|2022-07-11T12:40:37|MAS0810247C0|SRCN3C9ZnI7cE9rF8K6jEOrYGGIMA/AA+QLzEVde1ZZn47u+ub8XqmsZQb9heuDo3hZVXqMrg6LKQcUOyKwNB6jHhzyN1u2oEMqwe8qj+GFVtWNSDoR85g0+xa3YTI0b4L31XL E6jFm3iOLUgNl7cclJd2/b0GmqJEqB49vYQjO6dKLUJGpxT0gXnYITvJrB6wh0MvdJsyvJUKIEY8wZkYPWIMYmJDHAzw8pW1LOBd7RuhwYR1j+a0EnH935Ibz7Qmp25YrbnxHZRAwR0Tm4mzWu8YhpVbYymEL+NP6HhckM5MYGzT4U5wFz3HtmJLgombw==|00001000000505142236||

Este documento es una representación impresa de un CFDI



**SINDICATO DE TRABAJADORES DE LA INDUSTRIA AZUCARERA
Y SIMILARES DE LA REPUBLICA MEXICANA, SECCIÓN 86.**



OTORGA LA PRESENTE

CONSTANCIA DE LOTIFICACION

AL C. GUILLERMO XICOTENCATL CASTILLO MARTÍNEZ,
SOCIO DE LA SECCIÓN 86; COMO DONACIÓN DEL PREDIO:
MANZANA No. 3, LOTE No. 34, CON MEDIDAS DE 225.00 MTS².

UBICADO EN EL PREDIO DENOMINADO "EL TRAMPOLÍN", DE
LA DELEGACIÓN DE AGUA BUENA, MUNICIPIO DE TAMASOPO; S.L.P.

TAMBACA, MPIO. DE TAMASOPO; S.L.P. 18 DE NOVIEMBRE DEL 2008.

C. FELIPE SÁNCHEZ RIVERA
SECRETARIO GENERAL

C. FELIPE DE JESÚS GARCÍA MTZ.
SECRETARIO DE TRABAJO

C. MIGUEL ÁNGEL CABRERA MARTÍNEZ
SECRETARIO DE FINANZAS

* DOCUMENTO NO NEGOCIABLE.



**SINDICATO DE TRABAJADORES DE LA INDUSTRIA AZUCARERA
Y SIMILARES DE LA REPÚBLICA MEXICANA, SECCIÓN 86.**



OTORGA LA PRESENTE

CONSTANCIA DE LOTIFICACION

AL C. BERNARDINO ARAUJO CASTILLO, SOCIO DE LA SECCIÓN 86; COMO DONACIÓN DEL PREDIO: MANZANA No. 3, LOTE No. 11, CON MEDIDAS DE 225.00 MTS².

UBICADO EN EL PREDIO DENOMINADO "EL TRAMPOLÍN", DE LA DELEGACIÓN DE AGUA BUENA, MUNICIPIO DE TAMASOPO; S.L.P.

TAMBACA, MPIO. DE TAMASOPO; S.L.P. 18 DE NOVIEMBRE DEL 2008.

C. FELIPE SÁNCHEZ RIVERA
SECRETARIO GENERAL

C. FELIPE DE JESÚS GARCÍA MTZ.
SECRETARIO DE TRABAJO

C. MIGUEL ÁNGEL CABRERA MARTÍNEZ
SECRETARIO DE FINANZAS

* DOCUMENTO NO NEGOCIABLE.

Presupuesto

Clave	Descripción	Unidad	Cantidad	Precio unitario	Total
HOTEL DEPARTAMENTOS 1ER Nivel					
CIMENTACION					
010327	TRAZO Y NIVELACION DE TERRENO PARA DESPLANTE DE ESTRUCTURA, DE 400 A 1200 M2	M2	1.00	\$ 11.69	\$ 11.69
010347	LEVANTAMIENTO TOPOGRAFICO DE PREDIOS CON AREA DE TERRENO Y EDIFICACION DE 500 A 750 M2	M2	96.00	\$ 8.49	\$ 815.04
010453	EXCAVACION CON MEDIOS MECANICOS DRAGA MATERIAL COMPACTO, DESCARGA LIBRE, MATERIAL SECO, TIPO I, ZONA A, PROFUNDIDAD DE 2.00 A 4.00M.	M3	65.00	\$ 62.84	\$ 4,084.60
010696	ACARREO EN CAMION DE MATERIAL MIXTO. PRIMER KILOMETRO, CARGA MECANICA	M3	65.00	\$ 58.19	\$ 3,782.35
010699	ACARREO EN CAMION MIXTO. KILOMETRO SUBSECUENTE, CARRETERA	M3	65.00	\$ 7.76	\$ 504.40
030101	ZAPATA DE CIMENTACION CORRIDA INCLUYE CIMBRA Y DESCIMBRA ANCHO=60 CM PERALTE=10 PLANTILLA DE CONCRETO 5 CM 100 KG/CM2, 60 KG DE ACERO/M3 FY=4200 KG/CM2 CONCRETO F'C=200 KG/CM2-3/4"	M2	56.00	\$ 926.64	\$ 51,891.84
030118	CONTRATRABE DE CIMENTACION INCLUYENDO CIMBRA Y DESCIMBRA SECCION=20 X 80 CM REFORZADO CON 110 KG/CM2 DE ACERO FY=4200 KG/CM2 CONCRETO F'C=250 KG/CM2-3/4"	ML	44.00	\$ 1,142.85	\$ 50,285.40
040961	MURO DE BLOCK DE CONCRETO PESADO DE 12 X 20 X 40 CM EN 12 CM DE ESPESOR ASENTADO CON MORTERO CEMENTO-ARENA 1:5 INCLUYE REFUERZO HORIZONTAL DE ESCALERILLA A CADA 2 HILADAS	M2	24.00	\$ 376.68	\$ 9,040.32
010706	RELLENO DE TEPETATE COMPACTADO CON PISON DE MANO EN CEPAS DE 20 CM.	M3	34.00	\$ 111.68	\$ 3,797.12
040116	DALA O CADENA DE DESPLANTE, INCLUYE CIMBRA Y DESCIMBRA SECCION=10 X 20 CM, CONCRETO F'C=200 KG/CM2-3/4", REFORZADA CON 4 VARILLAS A.R. DE 3/8" ESTRIBOS DE 1/4" A/C 30 CM	M	32.00	\$ 257.41	\$ 8,237.12
Total de CIMENTACION				\$	132,449.88
ALBAÑILERIA					
041310	FIRME DE CONCRETO HECHO EN OBRA RESISTENCIA NORMAL F'C=150 KG/CM2, AGREGADO MAXIMO 1 1/2" DE 10 CM DE ESPESOR	M2	74.00	\$ 314.05	\$ 23,239.70
040927	MURO DE BLOCK DE CONCRETO MEDIANO DE 15 X 20 X 40 CM EN 15 CM DE ESPESOR ASENTADO CON MORTERO CEMENTO-ARENA 1:4 INCLUYE REFUERZO HORIZONTAL DE ESCALERILLA A CADA 2 HILADAS	M2	60.00	\$ 207.63	\$ 12,457.80
040231	DALA DE LIGA, INCLUYE CIMBRA Y DESCIMBRA SECCION= 12 X 25 CM, CONCRETO F'C=200 KG/CM2-3/4", REFORZADA CON- 4 VARILLAS R.N. DE 3/8" ESTRIBOS DE 1/4" A/C 25 CM	M	36.00	\$ 307.04	\$ 11,053.44
040459	CASTILLO DE CONCRETO SECCION= 12 X 20 CM, CONCRETO F'C=200 KG/CM2-3/4", CIMBRA 2 CARAS, REFORZADO CON 4 VARILLAS R.N. DE 3/8" ESTRIBOS DE 1/4" A/C 25 CM	M	46.00	\$ 294.23	\$ 13,534.58

ATENTAMENTE

Presupuesto

Clave	Descripción	Unidad	Cantidad	Precio unitario	Total
040566	CASTILLO DE CONCRETO SECCION= 20 X 30 CM, CONCRETO F'C=200 KG/CM2-3/4", CIMBRA 2 CARAS REFORZADO CON 4 VARILLAS R.N. DE 1/2" ESTRIBOS DE 1/4" A/C 25 CM	M	48.00	\$ 515.28	\$ 24,733.44
030306	TRABE EN ESTRUCTURA INCLUYE CIMBRA Y DESCIMBRA SECCION = 25 X 40 CM CIMBRA APARENTE REFORZADA CON 130 KG/M3 DE ACERO FY=4200 KG/CM2 CONCRETO F'C=200 KG/CM2-3/4"	M3	24.00	\$ 1,067.69	\$ 25,624.56
020406	RAMPA DE ESCALERA DE 1:10 MTS DE ANCHO CONSIDERANDO CIMBRA Y DESCIMBRA, ACERO DE REFUERZO FY= 4000 KG/CM2 DEL No. 3 (3/8" LOSA DE CONCRETO DE FC= 250 KG/CM2 38 MM., CURADO CON AGUA INCLUYE MANO DE OBRA	M2	14.00	\$ 762.48	\$ 10,674.72
030403	LOSA PLANA EN ESTRUCTURA, PERALTE = 10 CM CIMBRA COMUN REFORZADA CON 60 KG DE ACERO POR M3, CONCRETO F'C = 250 - 3/4"	M2	74.00	\$ 593.40	\$ 43,911.60
Total de ALBAÑILERIA				\$	165,229.84
INSTALACION HIDROSANITARIA					
070754	SUMINISTRO Y COLOCACION DE TUBO P.V.C. RD 32.5 CON CAMPANA DE 100 MM, INCLUYE MATERIA, MANO DE OBRA, HERRAMIENTA DE CORTE Y TODO LO NECESARIO PARA LA CORRECTA EJECUCCION	M	18.00	\$ 193.59	\$ 3,484.62
070712	SALIDA SANITARIA PARA LAVABO A BASE DE PVC SANITRAIO, EL PRECIO INCLUYE MATERIALES, CONEXIONES, MANO D EOBRA Y TODO LO NECESARIO PARA SU CORRECTA EJECUCCION SUMINISTRO Y COLOCACION	PZA	3.00	\$ 201.03	\$ 603.09
070720	REGISTRO SANITARIO DE 60 X40 X40 CMS DE BLOCK DE CONCRETO DE 12X20X40 CMS,, JUNTEADO CON MEZCKA CEMENTO-ARENA 1:5 ACABADO PULIDO EN EL INTERIOR CEMENTO NORMAL INCLUYE MARCO Y CONTRAMARCO DE ANGULO DE FIERRO DE 1 1/4" X ESPESOR DE 1/8", EXCAVACION, MATERIULAES, MANO DE OBRA ,EQUIPO Y HERRAMIENTA	PZA	3.00	\$ 1,283.42	\$ 3,850.26
070517	SALIDA SANITARIA PARA TARJA A BASE DE TUBERIA DE PVC SANITARIO, EL PRECIO INCLUYE MATERIALES, CONEXIONES, MANO DE OBRA Y TODO LOO NECESARIO PARA SU CORRECTA EJECUCCION	PZA	2.00	\$ 307.50	\$ 615.00
070527	SALIDA SANITARIA PARA W.C. A BASE DE TUBERIA DE PVC SANITARIO, EL PRECIO INCLUYE MATERIALES,CONEXIONES, MANO DE OBRA Y TODO LO NECESARIO PARA SU CORRECTA EJECUCCION	PZA	3.00	\$ 467.16	\$ 1,401.48
Total de INSTALACION HIDROSANITARIA				\$	9,954.45
INSTALACION ELECTRICA					
071201	SUMINISTRO Y COLOCACION DE TUBO CONDUIT GALVANIZADO PARED DELGADA TRAMO 3 M 13 MM	TRM	18.00	\$ 97.01	\$ 1,746.18
071486	SUMINISTRO Y COLOCACION DE INTERRUPTOR TERMOMAGNETICO SD 15-50 AMP. 2 POLOS ENCHUFABLE	PZA	6.00	\$ 405.39	\$ 2,432.34
071609	SUMINISTRO Y COLOCACION DE TUBO CONDUIT P.V.C. TIPO R-1 (PESADO) TRAMO 3 M 51 MM	M	8.00	\$ 156.06	\$ 1,248.48

A T E N T A M E N T E

Presupuesto

Clave	Descripción	Unidad	Cantidad	Precio unitario	Total
071502	SUMINISTRO Y COLOCACION DE CENTRO DE CARGA SD QO-8 3 HILOS 8 CIRCUITOS	PZA	1.00	\$ 1,451.81	\$ 1,451.81
071346	SALIDA DE ELECTRICIDAD PARA CONTACTO CON UN DESARROLLO DE 5.00 MTS EL PRECIO INCLUYE CABLE THW CAL. 10 POLIDUCTO DE 1/2", CONTACTO DOBLE, CHALUPA, MANO DE OBRA Y TODOS LOS MATERIALES PARA LA CORRECTA EJECUCION	PZA	14.00	\$ 269.06	\$ 3,766.84
071341	SALIDA DE ELECTRICIDAD PARA ILUMINACION CON UN DESARROLLO DE 5.00 MTS EL PRECIO INCLUYE CAL. 12, POLIDUCTO DE 1/2" APAGADOR SENCILLO , CHALUPA, CAJA DE REGISTRO DE 1/2", MANO DE OBRA Y TODOS LOS MATERIALES PARA LA CORRECTA EJECUCION	PZA	14.00	\$ 247.12	\$ 3,459.68
Total de INSTALACION ELECTRICA				\$	14,105.33
Total de HOTEL DEPARTAMENTOS 1ER Nivel				\$	321,739.50
Total de Presupuesto				\$	321,739.50

ATENTAMENTE

ADMINISTRADOR UNICO

MEXICO INSTITUTO NACIONAL ELECTORAL
CREDENCIAL PARA VOTAR



NOMBRE
SEGURA
ORTEGA
MARCIAL
DOMICILIO
C ADOLFO DIEZ DIAZ S/N
- AGUA BUENA 79710
TAMASOPO, S.L.P.
CLAVE DE ELECTOR SGORMF5 17 24H800

FECHA DE NACIMIENTO
03/07/1964
SEXO H

ANO DE REGISTRO 1996 02

ESTADO 24 MUNICIPIO 036 SECCION 1328
LOCALIDAD 0002 EMISION 2018 VIGENCIA 2028




INE



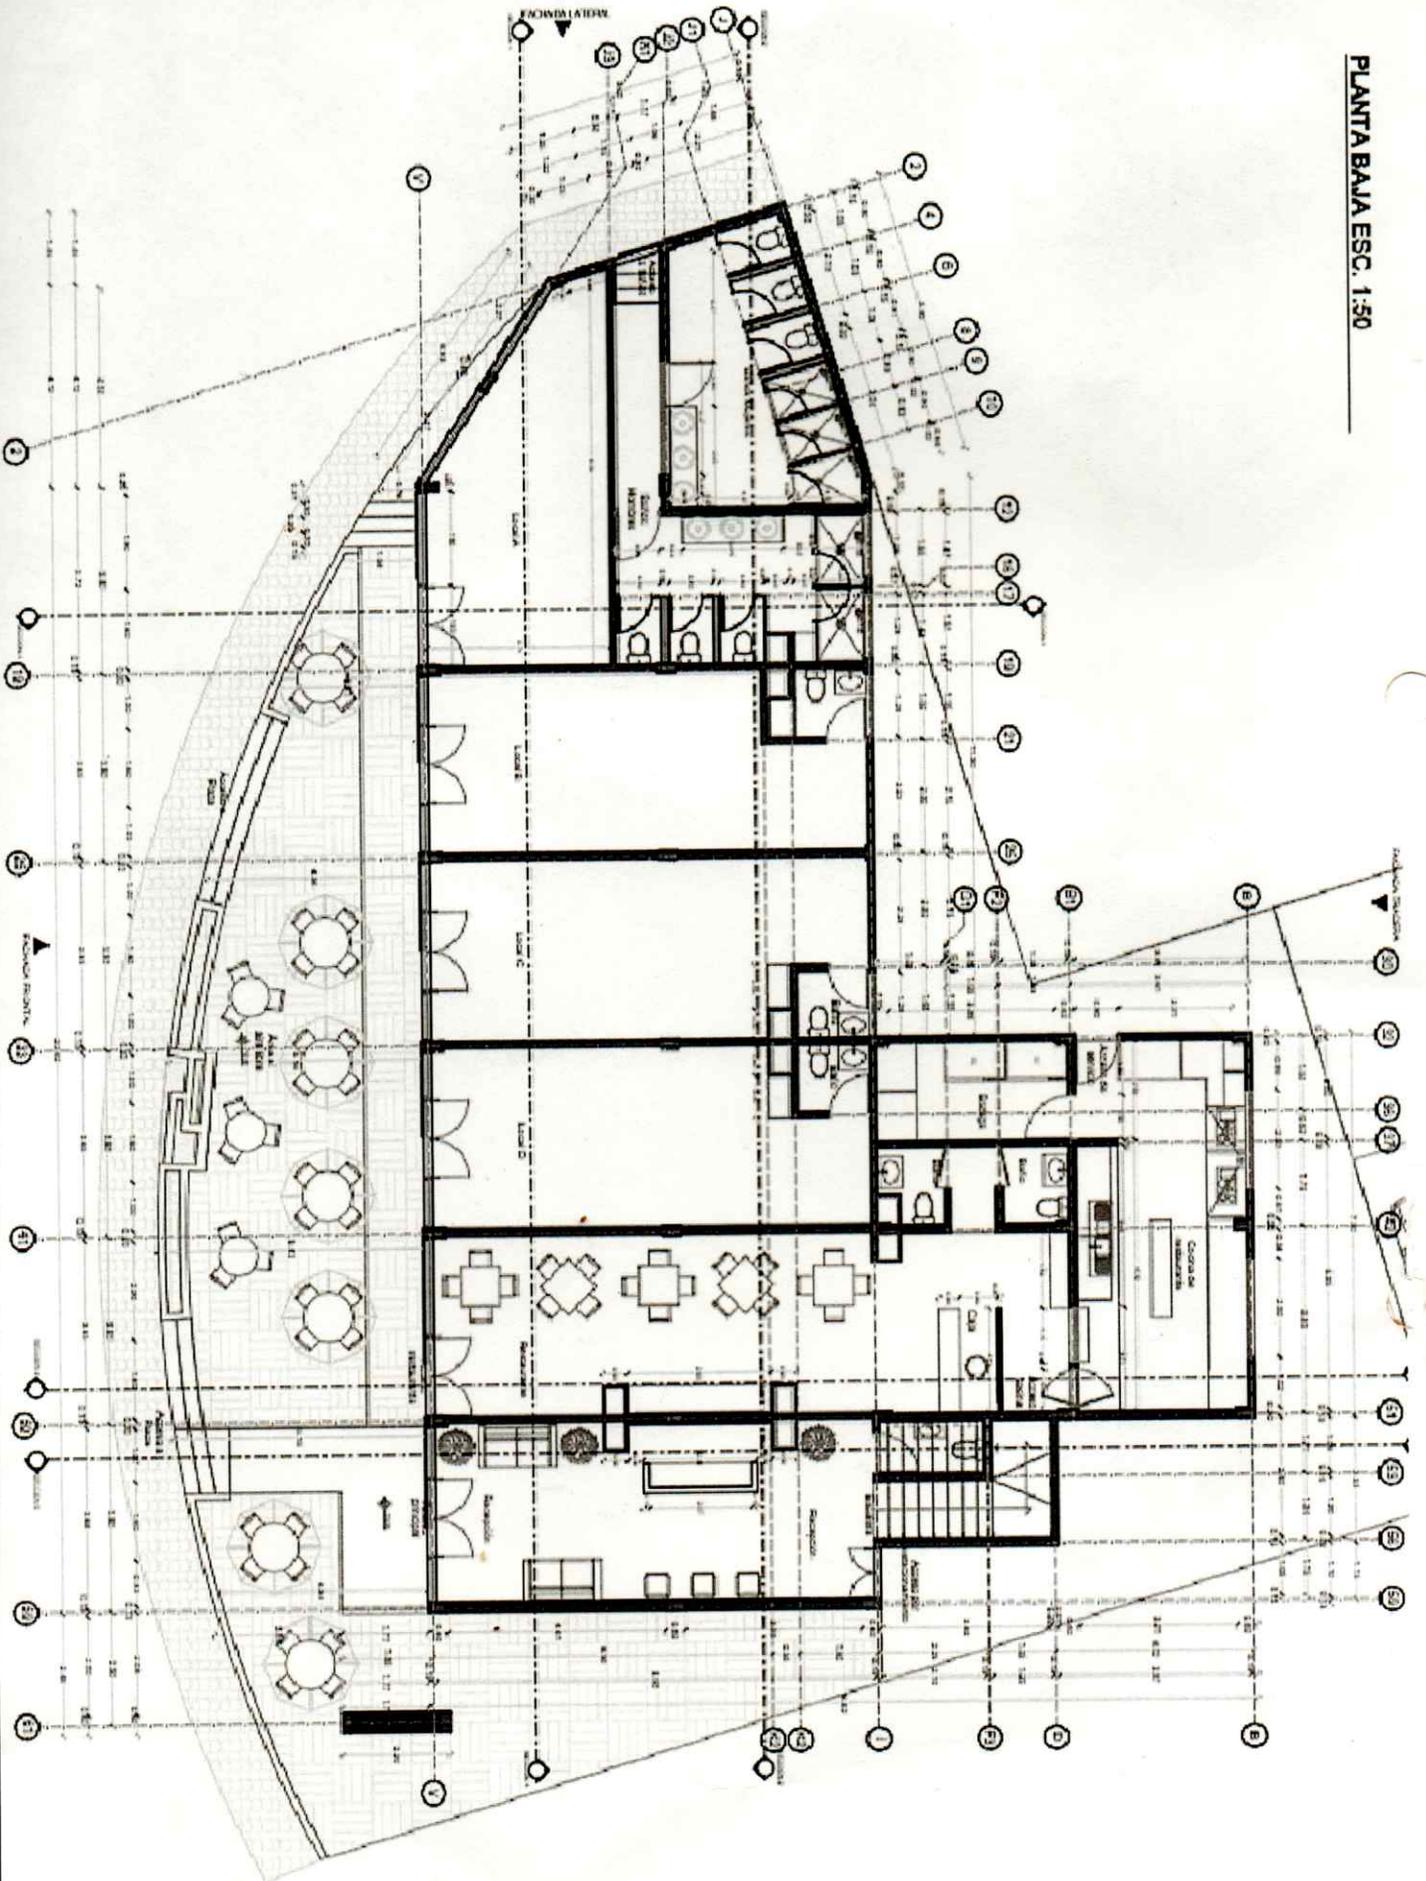

Marcial Ortega Segura



EDUARDO ESCOBAR
SECRETARIO EJECUTIVO DEL
INSTITUTO NACIONAL ELECTORAL

IDMEX1723480676<<1328007828134
6407036H2812313MEX<02<<04996<7
SEGURA<ORTEGA<<MARCIAL<<<<<<<<<

PLANTA BAJA ESC. 1:50





Comisión Federal de Electricidad

SEGURA ORTEGA MARCIAL

AV DEL TRABAJO TAMPOLIN S N CP
FTE A CRISTO
AGUA BUENA, C.P. 79703
AGUA BUENA, SLP

CFE Suministrador de Servicios Básicos
Por Acciones SA, S de RL de CV
Av. de la Constitución, Sudeste Federal 98000,
Ciudad de México, D.F. CFE 0257030097

TOTAL A PAGAR:
\$2,499

(DOS MIL CUATROCIENTOS NOVENTA Y NUEVE PESOS M.N.)

NO. DE SERVICIO : 937180200683
RMU : 79703 18-02-27 SEOM 640703 010 CFE

LIMITE DE PAGO: 23 ENE 22

CORTE A PARTIR:
24 ENE 22

TARIFA: PDBT NO. MEDIDOR: K3302TH MULTIPLICADOR: 1

PERIODO FACTURADO: 08 NOV 21 - 07 ENE 22

¡PAGA CON LA APP CFE CONTIGO!



- Reporta fallas
- Localiza sucursales
- Conoce tu consumo

Disponible en:



Concepto	Lectura actual		Lectura anterior		Total periodo	Precio (MXN)	Subtotal (MXN)
	Medida	Estimada	Medida	Estimada			
Energía (kWh)	07213		06649		564		

Este gráfico refleja tu nivel de consumo. A menor uso, mayor apoyo.



Costos de la energía en el Mercado Eléctrico Mayorista					Desglose del importe a pagar	
Concepto	\$	\$/kW	\$/kWh	Importe (MXN)	Concepto	Importe (MXN)
Suministro	98.26	0.00	0.00	98.26	Cargo Fijo ⁽¹⁾	98.26
Distribución	0.00	0.00	647.36	647.36	Energía	2,056.18
Transmisión	0.00	0.00	97.97	97.97	Subtotal	2,154.44
GENACE	0.00	0.00	4.74	4.74	IVA 16%	344.71
Energía	0.00	0.00	800.32	800.32	Fac. del Periodo	2,499.15
Capacidad	0.00	0.00	502.52	502.52	Adeudo Anterior	3,030.08
SCoMEM ⁽²⁾	0.00	0.00	3.27	3.27	Su Pago	-3,030.00
Total	98.26	0.00	2,056.18	2,154.44	Total	\$2,499.23

(1) SCoMEM: Costos relacionados con los servicios del Mercado. (2) DAP: Derecho al Alumbrado Público. (3) Cargo o créditos: Diversos conceptos que se pueden incluir en el boleto recibo relacionados con el suministro.