


Celina Galvan Aida

google.com.mx/maps/@21.8032971,-100.733518,3a,60.7y,276.75h,93.3t/data=!3m1!1e1!1sejDaYOH0VOCzbxk1aAFgw2e0f7f133121665567hl=es-419

846 C. Primo Feliciano Velázquez Rodríguez
Santa María del Río, San Luis Potosí

Google

Street View - ene 2016

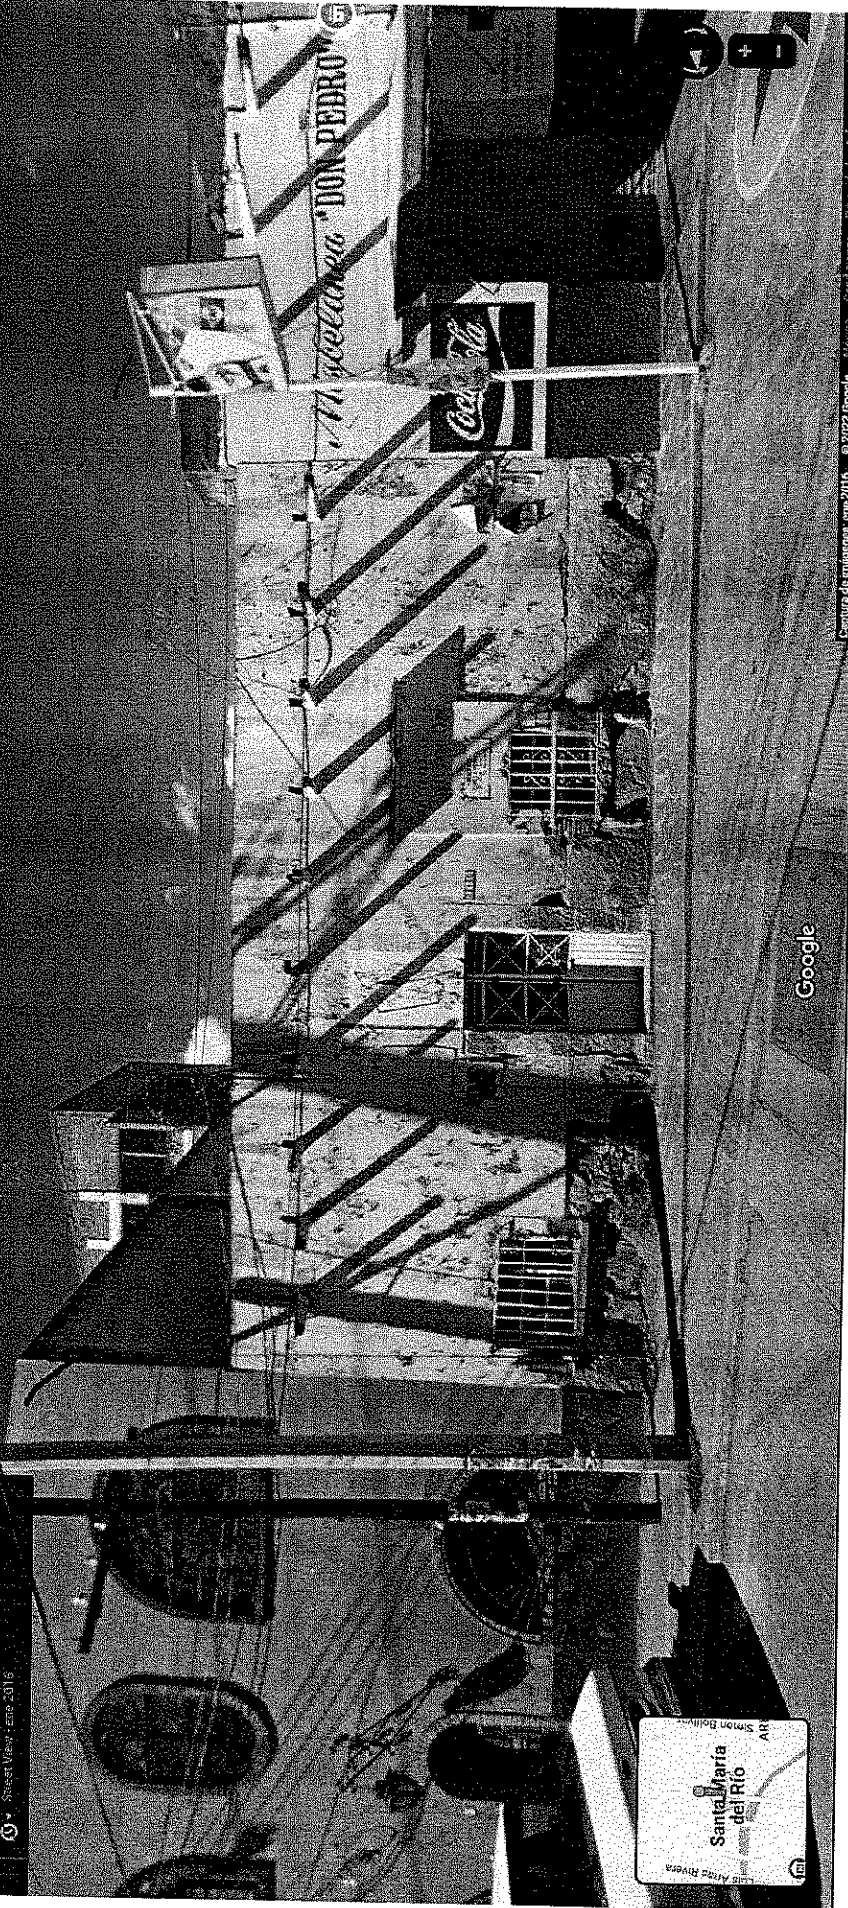

Google

Captura de pantalla em-2016 © 2022 Google. Términos - Privacidad - Historial de búsquedas

Salvador Montoya

C R O Q U I S: DE UN RESTO DE SOLAR PARA VIVIENDA UBICADO EN LA PROLONGACIÓN DE GUERRERO SIN NÚMERO, DEL MUNICIPIO DE SANTA MARÍA DEL RIO, SAN LUIS POTOSÍ. PROPIEDAD DE KAREN PAOLA MONTOYA DÁVILA QUIEN ADQUIERE MEDIANTE DONACIÓN A TÍTULO GRATUITO E INCONDICIONAL CON EL SEÑOR SALVADOR MONTOYA GRANADILLAS.

Superficie: 146.25 m²

N



MIDE 10.00 MTS. LINDA CON PRIVADA DE GUERRERO
LOTE NUMERO NOVECIENTOS OCHENTA Y NUEVE.

P

MIDE 15.00 MTS.
LINDA CON ANTONIA
REYNA SEGURA.

O

MIDE 15.00 MTS. LINDA
CON CALLE
PROLONGACIÓN DE
GUERRERO

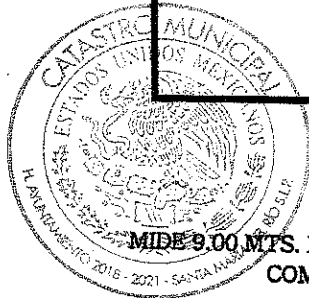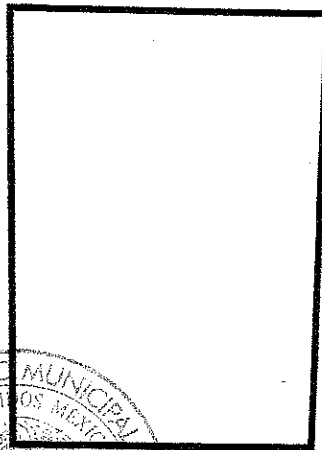

S

MIDE 9.00 MTS. LINDA CON TERRENO
COMMUNAL.

Carolina
Mtz.
Flores

10 metros

Cuarto)




Cuarto)


Cuarto



10 metros

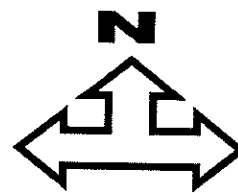

Paula Selene

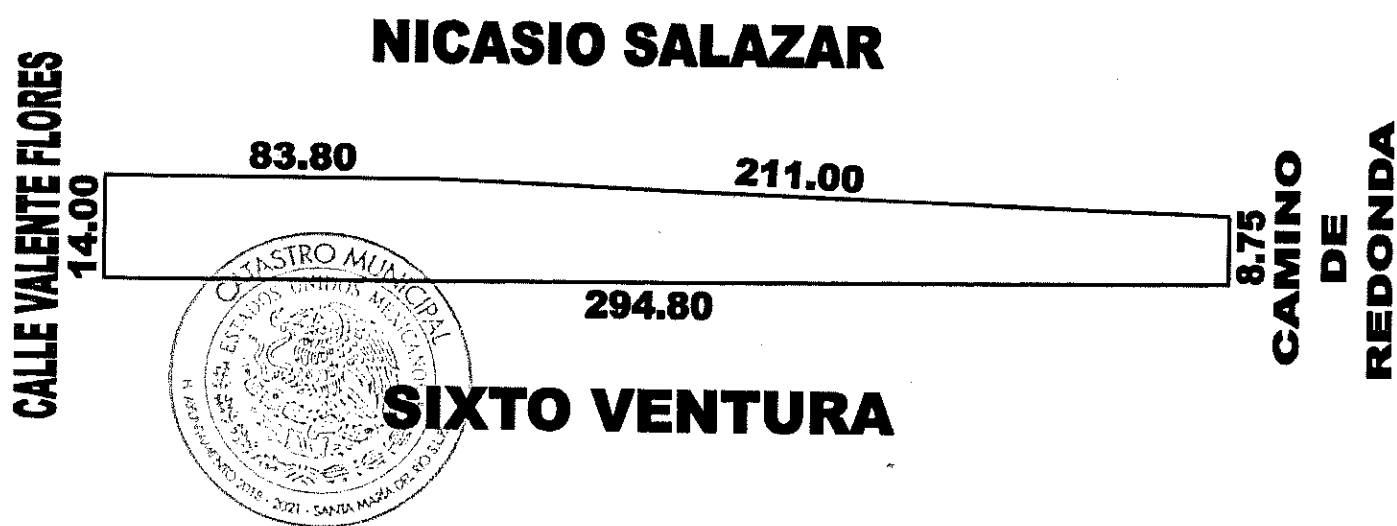

SUPERFICIE TOTAL: 3,900.00 METROS CUADRADOS

Carmelo Arredondo

CROQUIS de un predio urbano ubicado en la Colonia Díaz Ordaz de Santa María del Río, S.L.P., propiedad del C. J. SANTOS TORRES MARTINEZ y el cual con esta fecha vende al C. CARMELO ARREDONDO VAZQUEZ, Representado en este acto por su Gestor Oficioso ANTIOCO ARREDONDO TERAN.
SUP. APROX: 511.50 M2



TESORERIA MUNICIPAL
STA. MARIA DEL RIO, S.L.P.

ANTIOCO ARREDONDO T.

34.10 MTS.

J. SANTOS

TORRES M. 15.00 MTS.

PROL. CALLE

15.00 MTS. HIDALGO.

34.10 MTS.

J. SANTOS TORRES MTZ.



Registro Público de la Propiedad
y de Comercio

STA. MA. DEL RIO, S. L. P.

STA. MA. DEL RIO, S.L.P.; 29 DE ENERO DE 1988.


C R O Q U I S : de un predio urbano y casa habitación sobre él construida, ubicado en la esquina que forman las Calles Mariano Abasolo # 175 y Zaragoza, Cuartel-5^a quinto, Manzana 4a. cuarta, de la Ciudad de Santa-María del Río, Estado de San Luis Potosí, que con esta fecha, el señor IGNACIO SALDAÑA RODRIGUEZ, ha convenido en donarlo pura y gratuitamente, a favor de su hija MARIA SALDAÑA IBARRA. - - - - -

ESCALA 1: 200

SUPERFICIE 289.00 M2.

N O R T E


Ma. Guadalupe Rosas

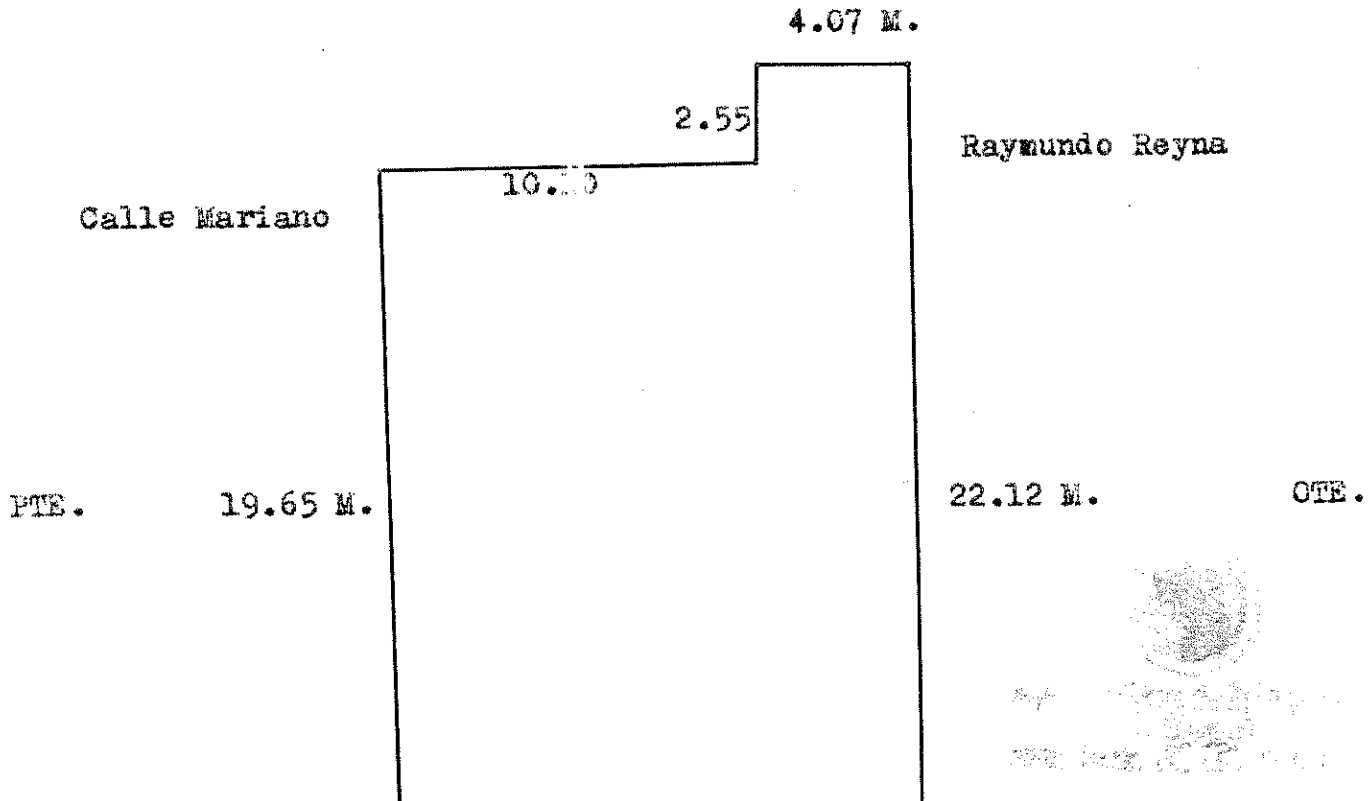

AYUNTAMIENTO
DIRECCION DE

Alviso.

Ambrasia Ortiz Mtz.

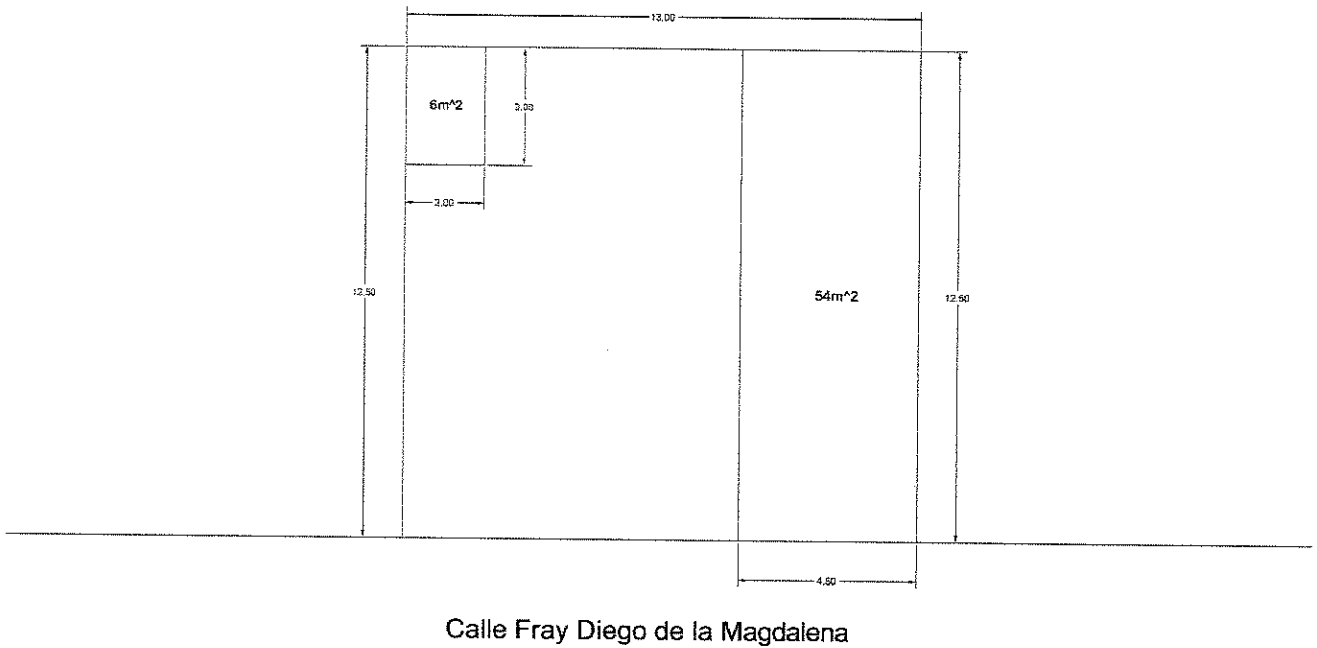


Jose Melendez Zarasa

CROQUIS de un predio urbano ubicado en la prolongación de la Calle de Treviño S/A. de la Ciudad de Santa María del Río, S.L.P. que con esta fecha vende el Sr. LUIS GOALBERTO CORONA GONZALEZ al Sr. JOSE MELLENDEZ ZARASA.

ESCALA: - 1 X 10,000

SUPERFICIE: - 380.00 M2.-

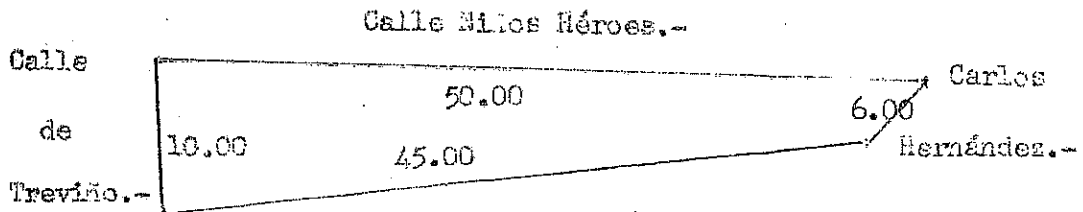


TESORERIA MUNICIPAL
SANTA MARÍA DEL RÍO, S.L.P.

Santa María del Río, S.L.P. a 2 de Marzo, de 1990.-

Mario Alberto Padrón
Torres

C R O Q U I S: DE UN PREDIO URBANO, UBICADO ENTRE LAS CALLES MIGUEL NEGRETE Y JOSEFA PÉREZ DE BOCANEGRA, COLONIA GUADALUPANA, MUNICIPIO DE SANTA MARÍA DEL RÍO, ESTADO DE SAN LUIS POTOSÍ, PROPIEDAD DE: MARIO ALBERTO PADRÓN TORRES, QUIEN ADQUIERE POR COMPRA QUE LE HIZO AL SEÑOR J. JESÚS MARTÍNEZ GRIMALDO, DE FECHA 02 DOS DEL MES DE ABRIL DEL AÑO 2019 DOS MIL DIECINUEVE.

SUPERFICIE: 550.00 m².

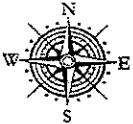

**AL NORTE:
20.00 M.
LINDA CON CALLE NEGRETE.**


**AL PONIENTE:
33.40 M.
LINDA CON PROPIEDAD DEL
SEÑOR TERESO GONZALEZ
MARTINEZ.**

**AL ORIENTE:
22.00 M.
LINDA CON TERRENO VECINAL
ANTES, AHORA CALLES
JOSEFA PÉREZ DE
BOCANEGRA Y NEGRETE.**



**AL SUR:
20.00 M.
LINDA CON CALLE JOSEFA PÉREZ DE BOCANEGRA.**

CRUQUIS PARA SOLICITUD DE
PERMISO DE CONSTRUCCION EN
LA COLONIA BENITO JUAREZ

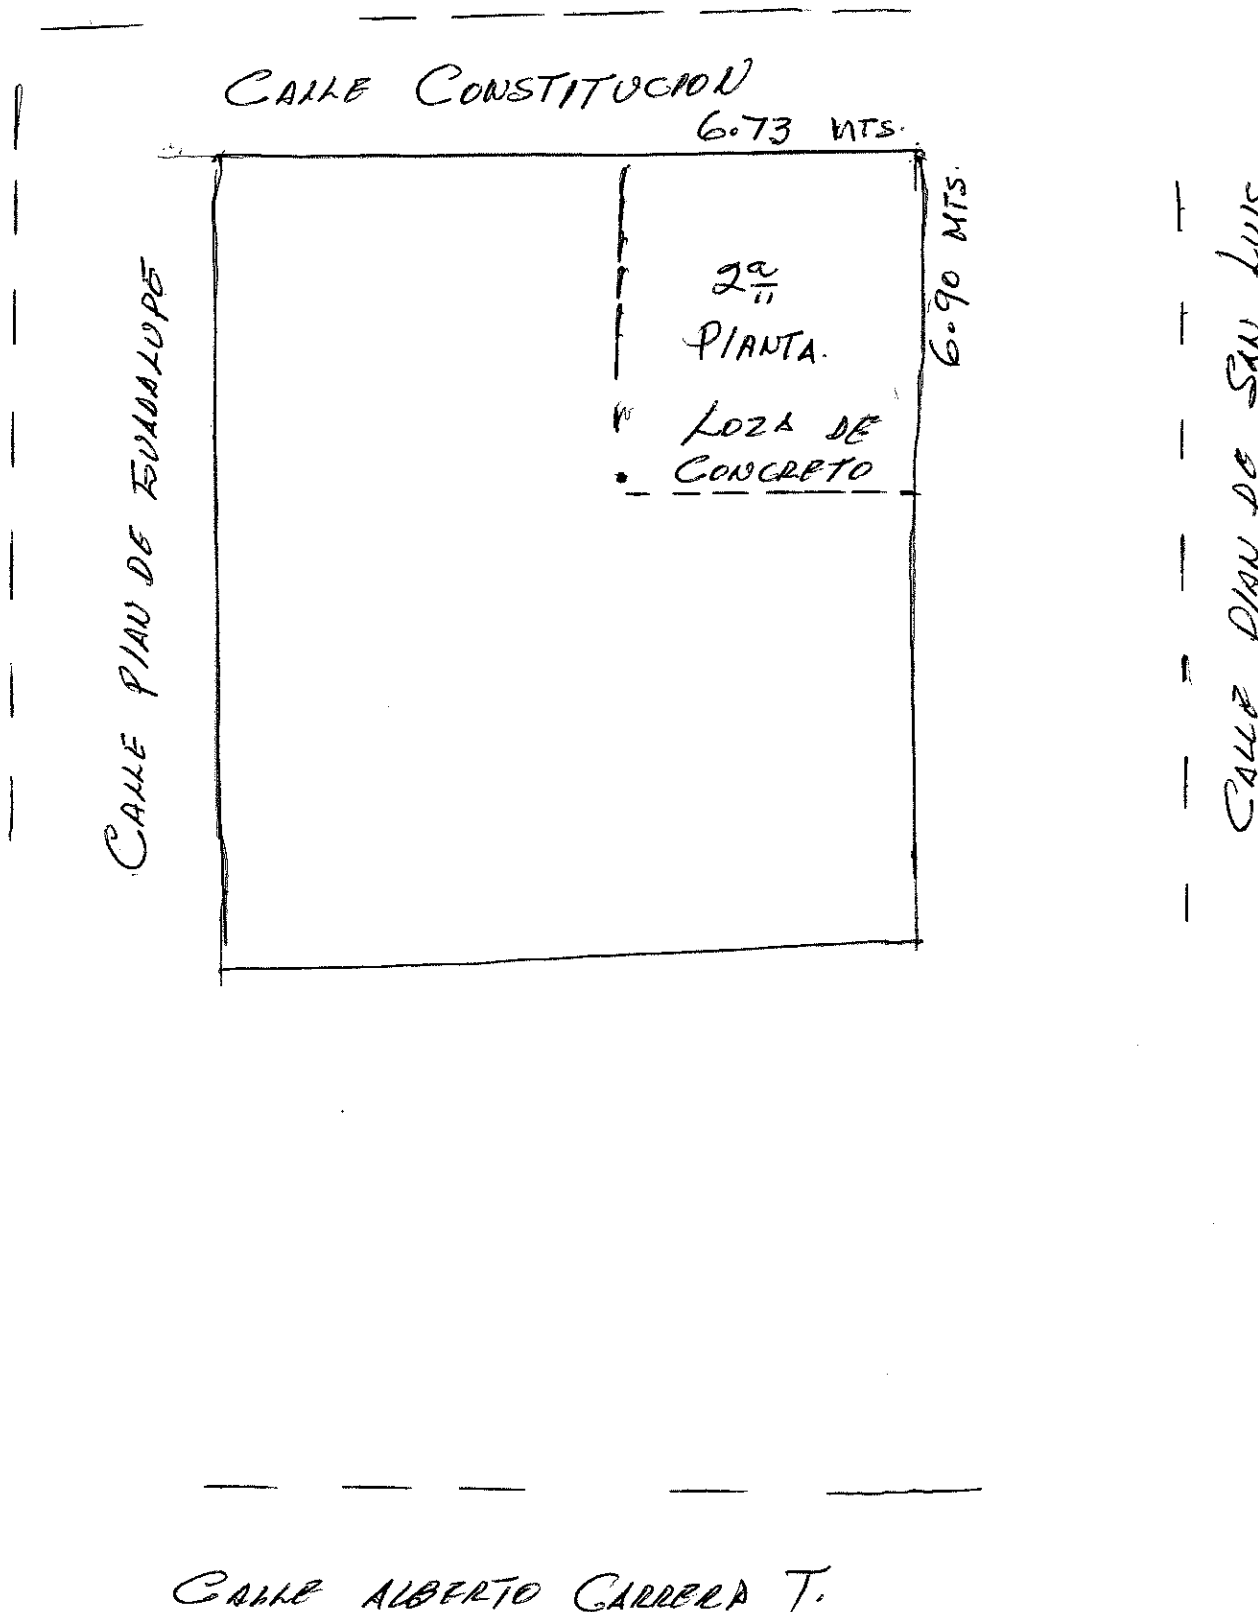

Mritzza Salazar Ortiz


CROQUIS de un predio fústico denominado "EL PASCAISO" ubi-
cado en el Cuartel 90. de esta Ciudad, propiedad del señor ISMAEL-
ORTIZ HUERTA que presenta al C. Director General de Catastro para-
su avalúo.

ESCALA 1: 2,000
SUPERFICIE Hs. 1-38-00



REGISTRADO EN EL CO
DE LA FOP. Y DE COMERCIO
Sta. María del Río, L.P.

N 19.00 Cap
Oca
S-20.35 Cap
a la Sta C
O-20.65 J. C
man f
P. 21.00 Res

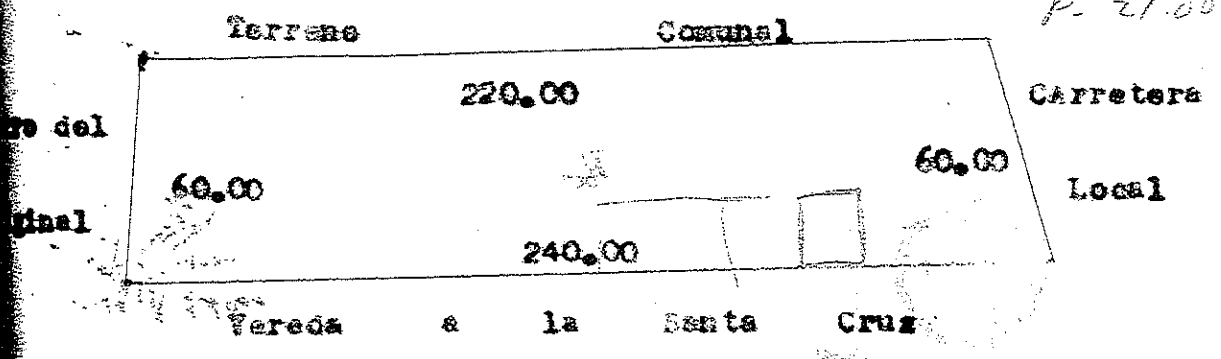

Santa María del Río, S.L.P., 25 de Enero de 1,969.

196.14
213.87
48.645
1969

Monte 19.00 Parion Diaz
20-20.35- Camino a la
Santa Cruz
20-20.65 J. Carmen Hdz
resto del predio
Ponia 21.00 Ismael Ortiz Huerta