


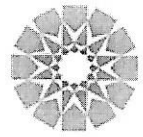

H. AYUNTAMIENTO DE SOLEDAD DE GRACIANO SÁNCHEZ
DIRECCIÓN DE DESARROLLO URBANO MUNICIPAL.



SOLEDAD
GOBIERNO MUNICIPAL 2021-2024
Sigamos Adelante

PRESIDENCIA MUNICIPAL DE
SOLEDAD DE GRACIANO S.


LICENCIA DE
ALINEAMIENTO Y NUMERO OFICIAL.

FECHA
13 DE JUNIO DE 2023

FOLIO
1278/2023

DATOS DEL PROPIETARIO

NOMBRE : MACRINA ALVARADO SALDAÑA			
CALLE : AV. DE LOS VALLES	NO. OFICIAL: 319-A	SUP. TERRENO: 85.50	M ²
FRACCIONAMIENTO: VALLE DE LOS CACTUS	ZONA: 02	SUBZONA : 15	
MANZANA: 28	LOTE: 19-A	CLAVE CATASTRAL: 35010432501900	

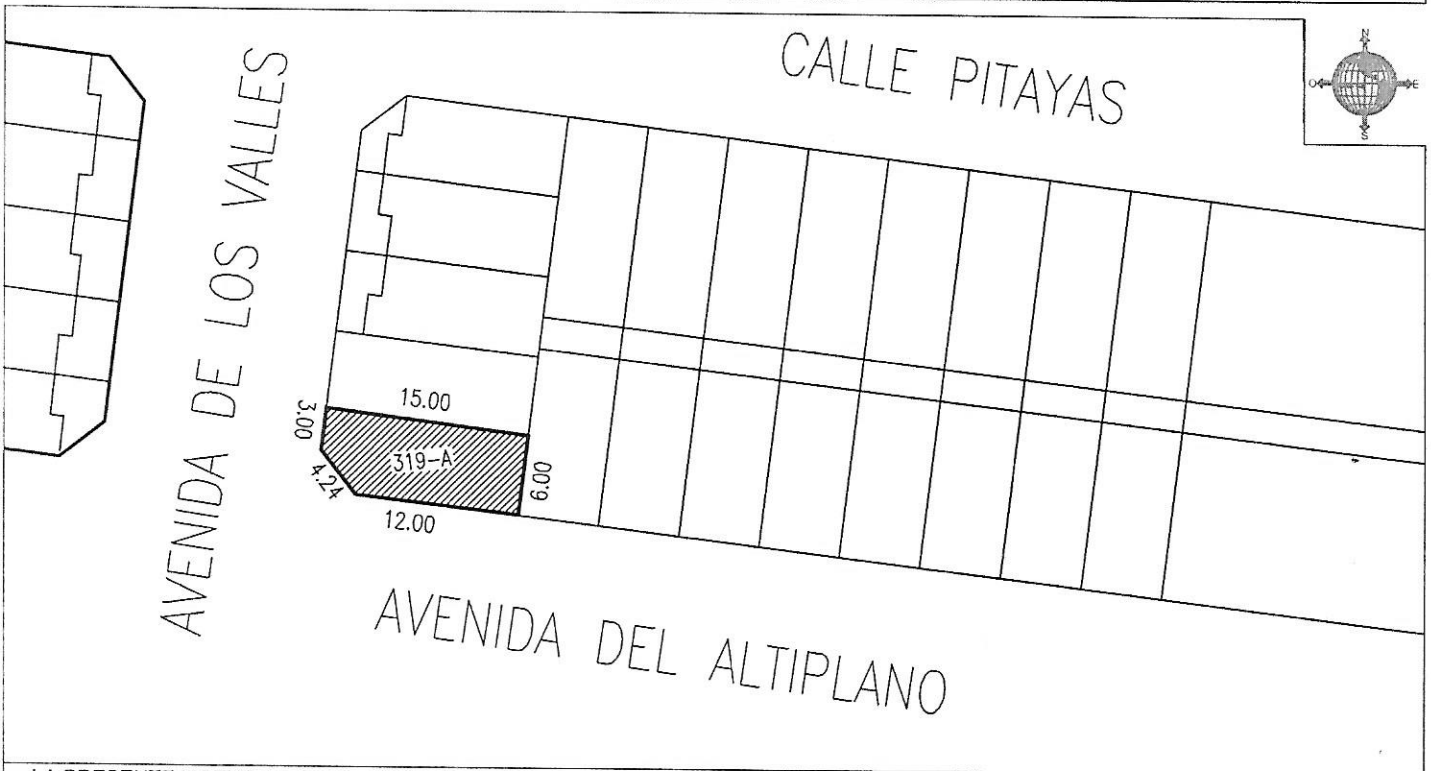

Recibido 15-06-23
Macrina Alvarado Saldaña

LA PRESENTE LICENCIA DEJA A SALVO LOS DERECHOS A TERCEROS Y NO PREJUZA RESPECTO DE LA TITULARIDAD DEL DOMINIO Y DEMAS DERECHOS QUE RECAIGAN SOBRE LOS PREDIOS PARA LOS CUALES SE EXPIDE.
NOTA: - SE DEBE RESPETAR INTEGRAMENTE EL ALINEAMIENTO INDICADO
- LA VIGENCIA DE ESTE DOCUMENTO ES DE 180 DIAS
- DEBERA DE COLOCAR O PINTAR NUMERO ASIGNADO EN UN LUGAR VISIBLE

OBSERVACIONES:

DIRECTOR DE DESARROLLO URBANO MUNICIPAL
 H. AYUNTAMIENTO DE SOLEDAD DE GRACIANO SÁNCHEZ
 ING. JOSE GABINO MANZO CASTREJON

REVISADA	RECIBI DE CONFORMIDAD	REVISADA
FECHA2	NOMBRE: DIRECCION: TELEFONO:	FIRMA: FECHA: