


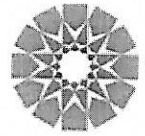

H. AYUNTAMIENTO DE SOLEDAD DE GRACIANO SÁNCHEZ
DIRECCIÓN DE DESARROLLO URBANO MUNICIPAL.



SOLEDAD
GOBIERNO MUNICIPAL 2021-2024
Sigamos Adelante

PRESIDENCIA MUNICIPAL DE
SOLEDAD DE GRACIANO S.


LICENCIA DE
ALINEAMIENTO Y NUMERO OFICIAL.

FECHA
24 DE MARZO DE 2023

FOLIO
1998/2023

DATOS DEL PROPIETARIO

NOMBRE : FRANCISCA HERNÁNDEZ ARZOLA			
CALLE : AV. GUADALAJARA	NO. OFICIAL: 404	SUP. TERRENO: 180.00 M ²	
FRACCIONAMIENTO: FORESTA, CIUDAD JARDÍN	ZONA: 02	SUBZONA: 13	
MANZANA: 12	LOTE: 15	CLAVE CATASTRAL: 35010503601000	

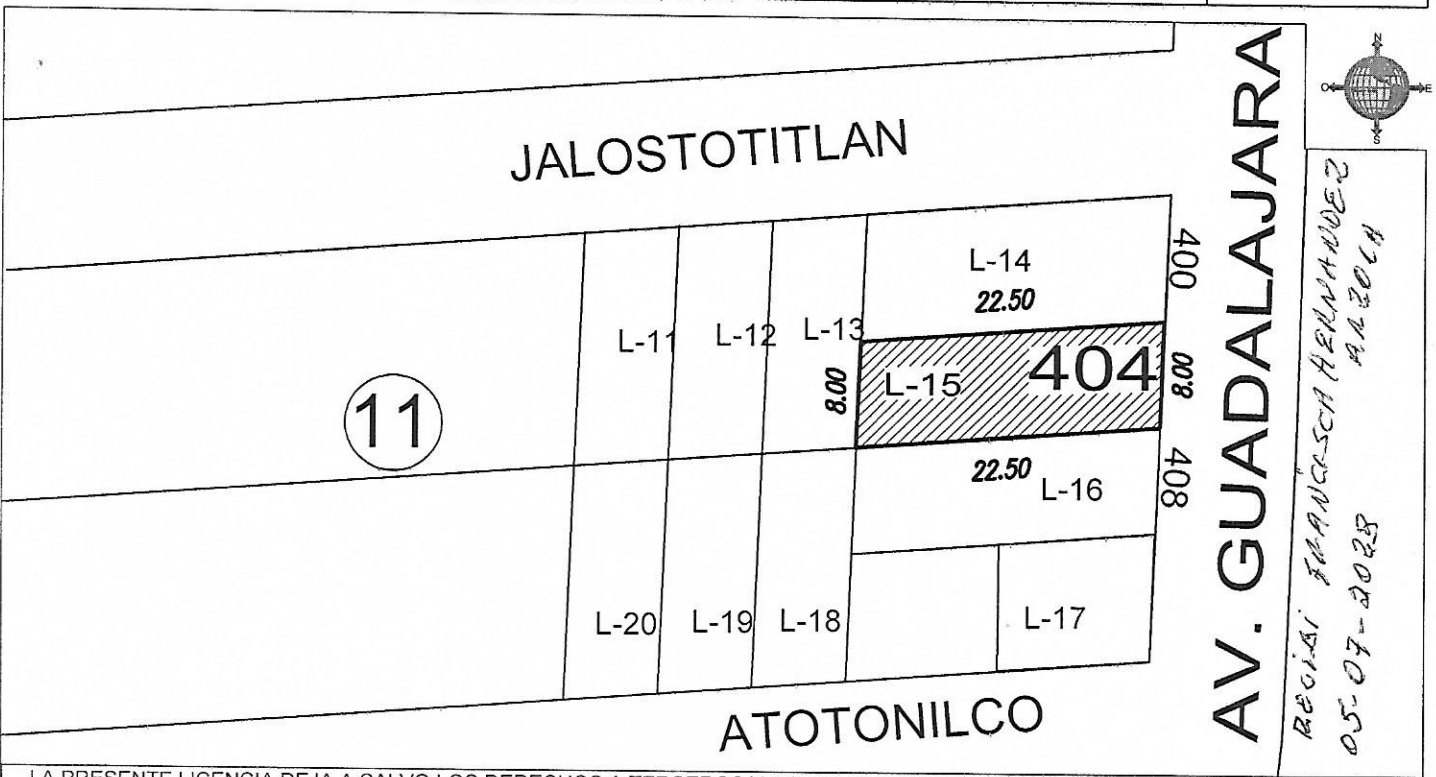

RECIBI FRANCISCA HERNANDEZ ARZOLA
05-07-2023

LA PRESENTE LICENCIA DEJA A SALVO LOS DERECHOS A TERCEROS Y NO PREJUJGA RESPECTO DE LA TITULARIDAD DEL DOMINIO Y DEMAS DERECHOS QUE RECAIGAN SOBRE LOS PREDIOS PARA LOS CUALES SE EXPIDE.
NOTA: - SE DEBE RESPETAR INTEGRAMENTE EL ALINEAMIENTO INDICADO
- LA VIGENCIA DE ESTE DOCUMENTO ES DE 180 DIAS
- DEBERA DE COLOCAR O PINTAR NUMERO ASIGNADO EN UN LUGAR VISIBLE

OBSERVACIONES:

DIRECTOR DE DESARROLLO URBANO MUNICIPAL

H. AYUNTAMIENTO
SOLEDAD DE GRACIANO SANCHEZ
ING. JOSE GABRIEL CASTREJON

REVISADA	RECIBI DE CONFORMIDAD	REVISADA
FECHA2	NOMBRE DIRECCION TELÉFONO	FIRMA: FECHA: