


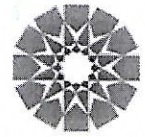

H. AYUNTAMIENTO DE SOLEDAD DE GRACIANO SÁNCHEZ
DIRECCIÓN DE DESARROLLO URBANO MUNICIPAL.



SOLEDAD
GOBIERNO MUNICIPAL 2021-2024
Sigamos Adelante

PRESIDENCIA MUNICIPAL DE
SOLEDAD DE GRACIANO S.


LICENCIA DE
ALINEAMIENTO Y NUMERO OFICIAL.

FECHA
25 DE AGOSTO DE 2023

FOLIO
2590/2023

DATOS DEL PROPIETARIO

NOMBRE: FROYLAN SALAZAR TORRES			
CALLE : SAN IGNACIO DE LOYOLA		NO. OFICIAL: 226	SUP. TERRENO: 90.00 M ²
FRACCIONAMIENTO: SAN JOSE		ZONA: 01	SUBZONA: 03
MANZANA: 29	LOTE: 53	CLAVE CATASTRAL: 35011319307400	

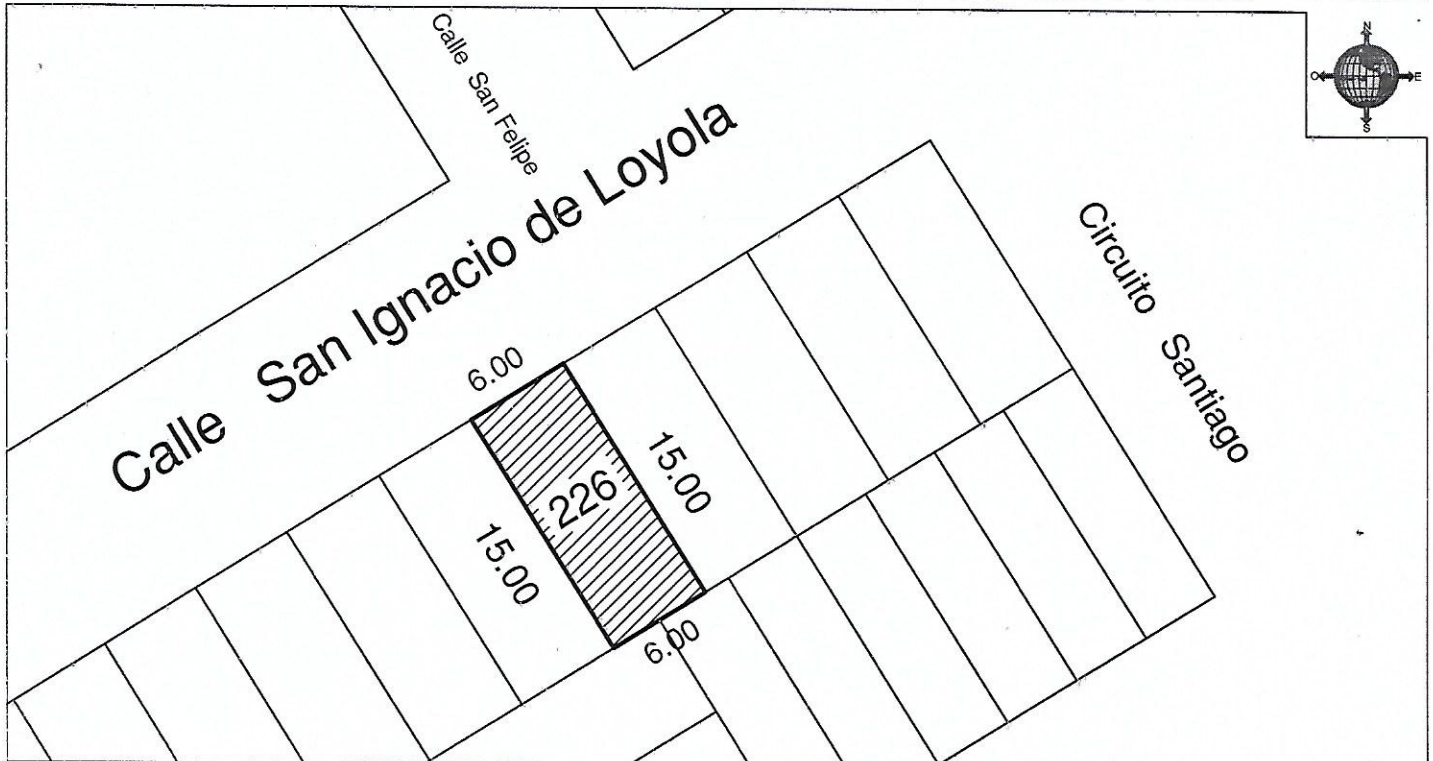

LA PRESENTE LICENCIA DEJA A SALVO LOS DERECHOS A TERCEROS Y NO PREJUZGA RESPECTO DE LA TITULARIDAD DEL DOMINIO Y DEMAS DERECHOS QUE RECAIGAN SOBRE LOS PREDIOS PARA LOS CUALES SE EXPIDE.

- NOTA: - SE DEBE RESPETAR INTEGRAMENTE EL ALINEAMIENTO INDICADO
- LA VIGENCIA DE ESTE DOCUMENTO ES DE 180 DIAS
- DEBERA DE COLOCAR O PINTAR NUMERO ASIGNADO EN UN LUGAR VISIBLE

OBSERVACIONES:

Froylán Salazar Torres *12 Septiembre 2023*

DIRECTOR DE DESARROLLO URBANO MUNICIPAL
[Signature]
H. AYUNTAMIENTO
ING. JOSE GABINO MANZO CASTREJON

[Signature]

REVISADA	RECIBI DE CONFORMIDAD	REVISADA
NOMBRE:	DIRECCION:	FIRMA:
TELEFONO:	FECHA:	