


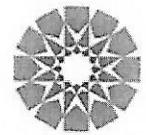

H. AYUNTAMIENTO DE SOLEDAD DE GRACIANO SÁNCHEZ
DIRECCIÓN DE DESARROLLO URBANO MUNICIPAL.



SOLEDAD
GOBIERNO MUNICIPAL 2021 - 2024
Sigamos Adelante

PRESIDENCIA MUNICIPAL DE
SOLEDAD DE GRACIANO S.


LICENCIA DE
ALINEAMIENTO Y NUMERO OFICIAL.

FECHA
04 DE ABRIL DE 2023

FOLIO
2038/2023

DATOS DEL PROPIETARIO

NOMBRE: CONSTRUCTORA TODEL,S.A DE C.V			
CALLE: CIRCUITO MOLINOS NORTE	NO. OFICIAL: ANEXO	SUP. TERRENO: ANEXO	M ²
FRACCIONAMIENTO: LOS MOLINOS I	ZONA: 02	SUBZONA: 02	
MANZANA: ANEXO	LOTE: ANEXO	CLAVE CATASTRAL: ANEXO	

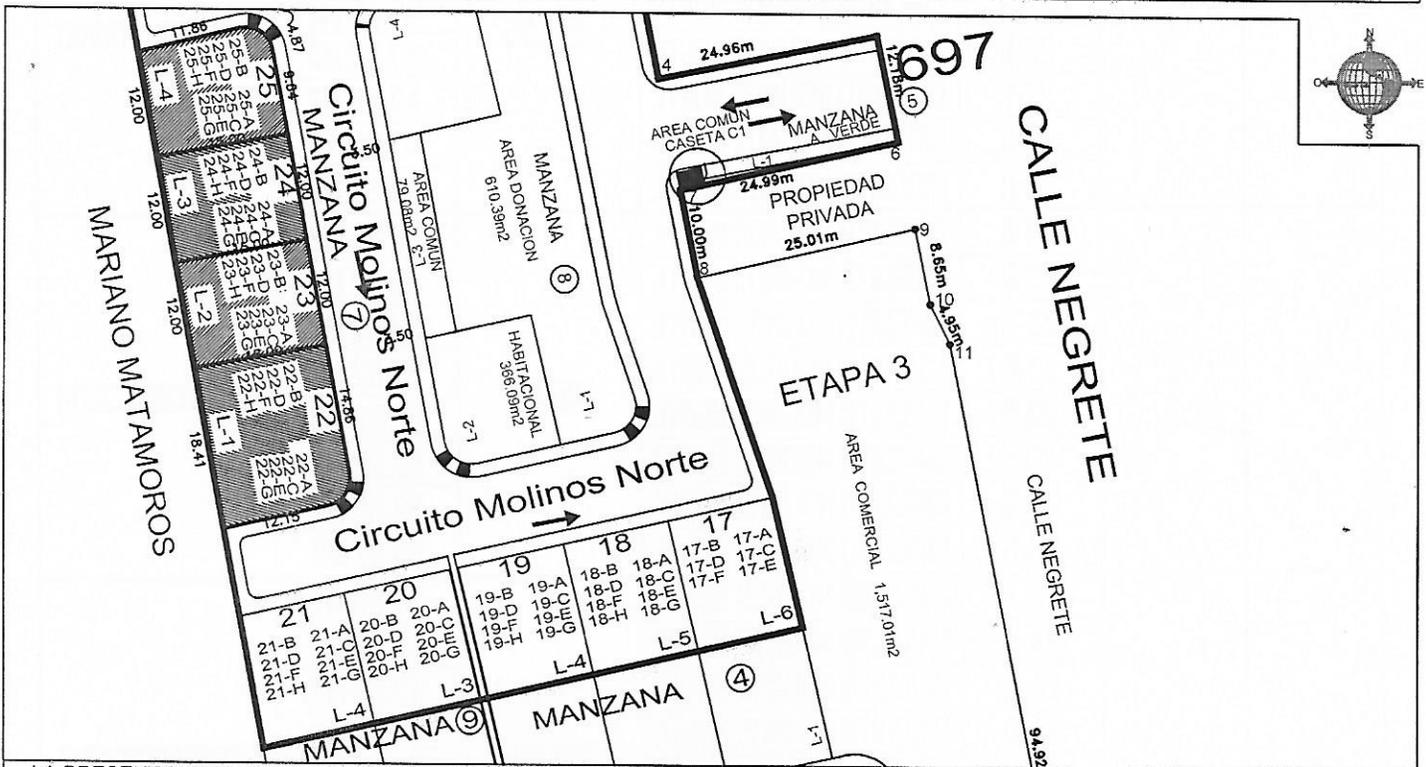

LA PRESENTE LICENCIA DEJA A SALVO LOS DERECHOS A TERCEROS Y NO PREJUJGA RESPECTO DE LA TITULARIDAD DEL DOMINIO Y DEMAS DERECHOS QUE RECAIGAN SOBRE LOS PREDIOS PARA LOS CUALES SE EXPIDE.
 NOTA: - SE DEBE RESPETAR INTEGRAMENTE EL ALINEAMIENTO INDICADO
 - LA VIGENCIA DE ESTE DOCUMENTO ES DE 180 DIAS
 - DEBERA DE COLOCAR O PINTAR NUMERO ASIGNADO EN UN LUGAR VISIBLE

OBSERVACIONES:
ANEXO AL REVERSO DE LA HOJA **HOJA 1/2**

DIRECTOR DE DESARROLLO URBANO MUNICIPAL
 ING. JOSÉ GABINO MANZO CASTREJÓN

REVISADA	RECIBI DE CONFORMIDAD	REVISADA
FECHA:	NOMBRE: Lourdes Beltran Arriago DIRECCION: 20 JUNIO 2023 TELEFONO:	FIRMA: