


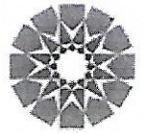

H. AYUNTAMIENTO DE SOLEDAD DE GRACIANO SÁNCHEZ  
DIRECCIÓN DE DESARROLLO URBANO MUNICIPAL



**SOLEDAD**  
GOBIERNO MUNICIPAL 2021-2024  
Sigamos Adelante

PRESIDENCIA MUNICIPAL DE  
SOLEDAD DE GRACIANO S.


LICENCIA DE  
ALINEAMIENTO Y NUMERO OFICIAL.

FECHA
30 DE AGOSTO DE 2023

FOLIO
2283/2023

**DATOS DEL PROPIETARIO**

NOMBRE : CLAUDIA VIRIDIANA MACIAS NOYOLA			
CALLE : AVENIDA DE LOS CACTUS	NO. OFICIAL: 136-A	SUP. TERRENO: 48.00	M <sup>2</sup>
FRACCIONAMIENTO: QUINTAS DE LA HACIENDA	ZONA: 02	SUBZONA : 01	
MANZANA: 30	LOTE: LC-137	CLAVE CATASTRAL: 35010426602000	

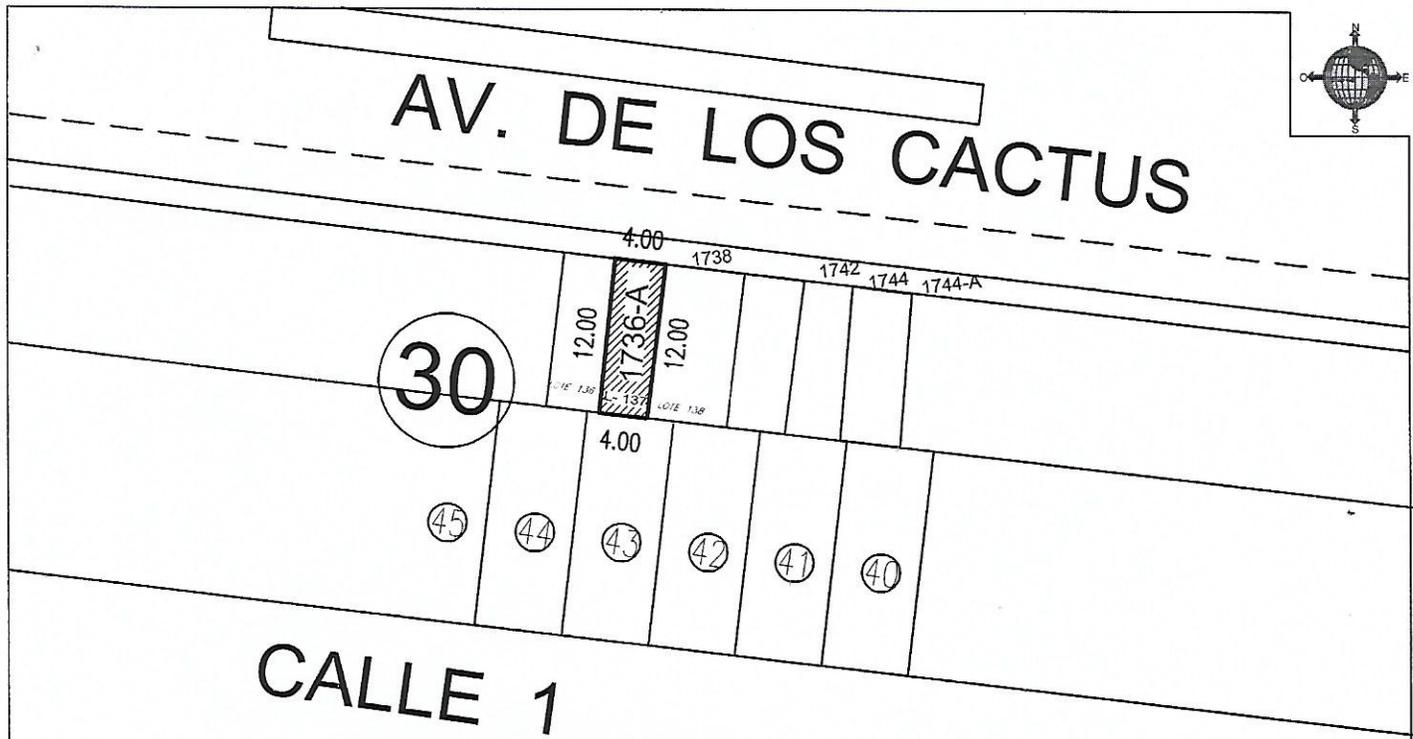

LA PRESENTE LICENCIA DEJA A SALVO LOS DERECHOS A TERCEROS Y NO PREJUZGA RESPECTO DE LA TITULARIDAD DEL DOMINIO Y DEMAS DERECHOS QUE RECAIGAN SOBRE LOS PREDIOS PARA LOS CUALES SE EXPIDE.  
 NOTA: - SE DEBE RESPETAR INTEGRAMENTE EL ALINEAMIENTO INDICADO  
 - LA VIGENCIA DE ESTE DOCUMENTO ES DE 180 DIAS  
 - DEBERA DE COLOCAR O PINTAR NUMERO ASIGNADO EN UN LUGAR VISIBLE

OBSERVACIONES:

DIRECTOR DE DESARROLLO URBANO MUNICIPAL

H. AYUNTAMIENTO DE SOLEDAD DE GRACIANO SÁNCHEZ  
ING. JOSE GABINO MANZO CASTREJON

REVISADA	RECIBI DE CONFORMIDAD	REVISADA
FECHA2	NOMBRE: DIRECCION: TELEFONO:	FIRMA: FECHA: