




H. AYUNTAMIENTO DE SOLEDAD DE GRACIANO SÁNCHEZ  
DIRECCIÓN DE DESARROLLO URBANO MUNICIPAL.

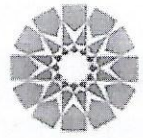

**SOLEDAD**  
GOBIERNO MUNICIPAL 2021 - 2024  
Sigamos Adelante

PRESIDENCIA MUNICIPAL DE  
SOLEDAD DE GRACIANO S.


**LICENCIA DE  
ALINEAMIENTO Y NUMERO OFICIAL.**

FECHA
19 DE JULIO DE 2023

FOLIO
2426/2023

**DATOS DEL PROPIETARIO**

NOMBRE : JORGE SAUL ZAVALIJA RINCON Y CONDS.			
CALLE : 16 DE SEPTIEMBRE		NO. OFICIAL: <b>519</b>	SUP. TERRENO: 240.00 m <sup>2</sup>
FRACCIONAMIENTO: LAS FLORES		ZONA: 01	SUBZONA: 05
MANZANA: S/N	LOTE: 113	CLAVE CATASTRAL: 35010106004000	

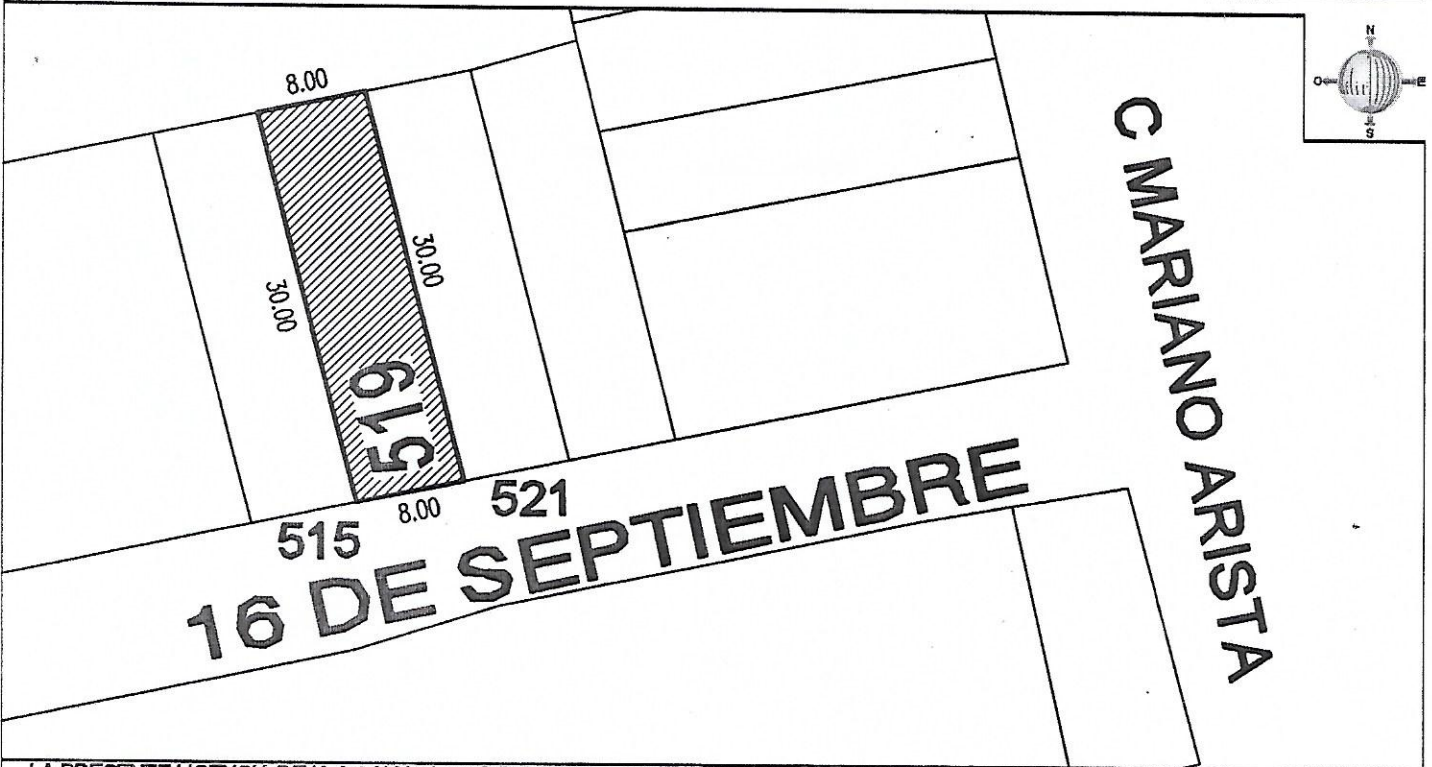

LA PRESENTE LICENCIA DEJA A SALVO LOS DERECHOS A TERCEROS Y NO PREJUZGA RESPECTO DE LA TITULARIDAD DEL DOMINIO Y DEMAS DERECHOS QUE RECAIGAN SOBRE LOS PREDIOS PARA LOS CUALES SE EXPIDE  
 NOTA: - SE DEBE RESPETAR INTEGRAMENTE EL ALINEAMIENTO INDICADO  
 - LA VIGENCIA DE ESTE DOCUMENTO ES DE 180 DIAS  
 - DEBERA DE COLOCAR O PINTAR NUMERO ASIGNADO EN UN LUGAR VISIBLE

OBSERVACIONES:

**DIRECTOR DE DESARROLLO URBANO MUNICIPAL**  
  
 H. AYUNTAMIENTO DE SOLEDAD DE GRACIANO SANCHEZ  
 ING. JOSE GABINO MANZO CASTRESON

REVISADA	RECIBI DE CONFORMIDAD		
FECHA2	NOMBRE:	DIRECCION:	FECHA:
	TELEFONO:		FIRMA:

Recibi  
18-09-23