

...RÚSTICO DE
...ARIOS, QUE DE
... DE JULIO P
... MERA INSTANC
... ESTADO DE S
... DIAGONAL D
... BAJO INSTRU
... COLO A CAR
... ETE, CON EJE
... HA NUEVE DE
... CRITO EN LA
... RIO, ESTADO
... DE SEPTIEMB

LOQUIS de parte número 6, deslindado de un predio rustico de sembradura temporal de mayor extensión de la Ciudad de Santa María del Rio, S.L.P., propiedad de la Srita. CRISTINA JAZMIN SALAZAR SALDAÑA, quien con esta fecha quiere mediante compra - venta de la Sra. Ma. Del Carmen Padilla Salazar.---


superficie aproximada: 300.00 M2.



Santa María del Rio, S.L.P. 22 de mayo del 2020.

C R O Q U I S : de un predio urbano ubicado en la calle -
 Santiago Oeste de esta Ciudad de Santa María del Río, ---
 S.L.P., propiedad del señor MIGUEL HERRERA HERNANDEZ, ---
 quien con esta fecha lo vende al señor ISAIAS HERRERA HER-
NANDEZ y a la señora ESTELA RAMIREZ GONZALEZ. - - - - -

* - - - - -
 ESCALA 1:250 SUPERFICIE: 200.00 M2.

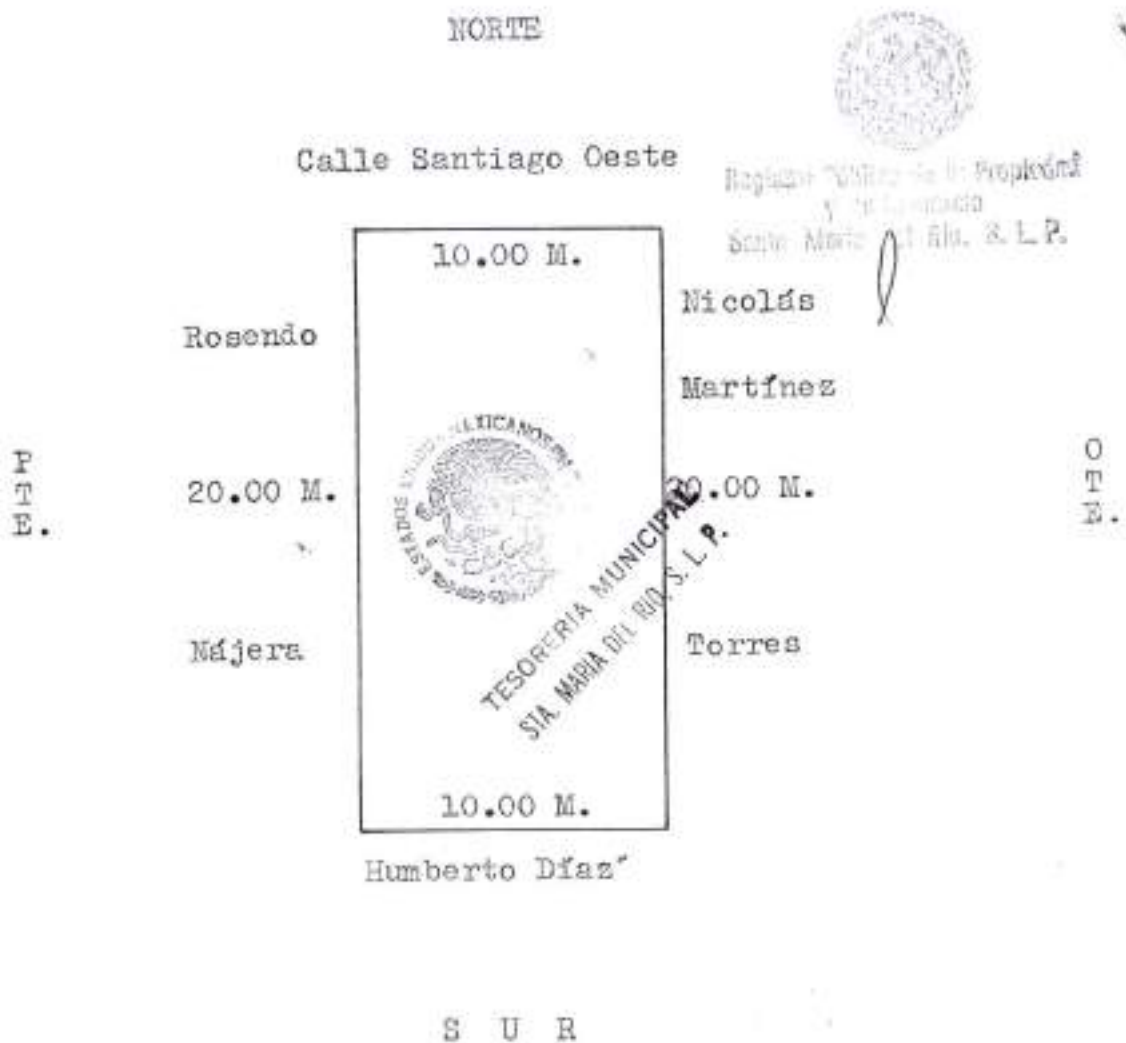

Santa María del Río, S.L.P. a 5 de Agosto de 1996.

C R O Q U I S

PREDIO URBANO UBICADO EN LA CALLE GUERRERO, MUNICIPIO DE SANTA MARIA DEL RIO, S.L.P

SUPERFICIE.- 194.00 M2

AL NORTE.- MIDE 26.00 Y LINDA CON RODOLFO NARVAEZ VENTURA.-

AL PONIENTE.-
MIDE 7.00
Y LINDA
CON VENDEDOR
ACTUALMENTE
BONIFACIO JUAREZ
GONZALEZ.-



AL ORIENTE.-
MIDE 7.00 Y
LINDA CON
CALLE GUERRERO.-

AL SUR.- MIDE 26.00 Y LINDA CON EL VENDEDOR, ACTUALMENTE
BONIFACIO JUAREZ GONZALEZ.-

C R O Q U I S.-De un predio Urbano Ubicado en la Calle Zaragoza S/A, Zona Centro de esta Ciudad, propiedad de la Señora MARIA ELENA RUIZ ZAPATA, quien con esta fecha y por sus propios derechos le vende una parte a la PROFRA. JUANA TORRES SALAZAR.

Superficie 56 M²

Escala 1: 100

Calle Zaragoza.

María Elena



TESORERIA MUNICIPAL
STA. MARIA DEL RIO, S. L. P.

7.00 Mts.

J. Guadalupe-

Ruiz-

8.00 Mts.

8.00 Mts.

Rodríguez.

Zapata.

7.00 Mts.

María Elena Ruiz Zapata.

Santa María del Río, S.L.P. a 4 de Septiembre de 1992.

C R O Q U I S de un predio rústico ubicado en San Jose
Albuquerque perteneciente a éste Municipi-
pio de Sta.Ma.del Río,S.L.P., propiedad -
de MARIA ENCARNACION GARCIA TURRUBIARTES.-

Escala 1 x 500

Superficie 600.00 M2.



Sta.Ma.del Río,S.L.P., 27 de Julio del 2022

C R O Q U I S de un predio urbano ubicado en la Calle María Dolores Jiménez y Muro (antes Callejón del - Postillón) de ésta Ciudad, propiedad de la -- Sra. ANSELMA ARREDONDO MARTINEZ, del cual con- ésta fecha ha decidido donar el resto a su -- hijo ALBERTO ALEJANDRO SALDAÑA ARREDONDO. - -

Superficie: 243.90 M2.

Maricela Saldaña Arredondo

	24.00	
Calle María	10.00	10.00
Dolores Jiménez y Muro (antes Callejón del Postillón)	25.10	

Raymundo Saldaña Ibarra

José Javier Castro Saldaña

H. AYUNTAMIENTO
2012-2015

Santa María del Río, S.L.P. 16. de Octubre del 2013

CROQUIS de un predio Urbano ubicado en la Calle de Bravo, Col. Benito Juárez, Cuartel 9/o. de esta Ciudad y = que con esta fecha, la Sra. PRIMITIVA VEGA TORRES, vende al= Sr. MARTIN DE LA CRUZ VENTURA representado en este acto, = por la Sra. MA. SANTOS VENTURA FLORES, como GESTORA EFICAZ

ESCALA: = 1 X 500. =

SUPERFICIE: = 312.50 M2. =

Ignacio Saldaña Rodríguez. =



Registro Público de Propiedad
y de Comercio
Santa María del Río, S. L. P.



TESORERIA MUNICIPAL
STA. MARIA DEL RIO, S. L. P.

Santa María del Río, S.L.P. a 05 de Octubre, de 1999. =



CALLE IGNACIO ZARAGOZA
26.75

JUANA
CHAVIRA

25.15

6.00
SIXTO HUERTA MENDOZA
33.57

5.45
RESTO DEL PREDIO DE TOMAS HUERTA TORRES
33.46

5.50
ESTEFANA BAUTISTA HUERTA
33.35

9.80
RESTO DEL PREDIO Y/O TOMAS HUERTA HERNANDEZ

33.10

MA. GUADALUPE
DAVILA

JUANA
CHAVIRA

6.00
8.30

2.20

5.95

5.95

9.80


23.90

PORFIRIO
HERNANDEZ Y CASTULA
RIVERA

CROQUIS DE CONJUNTO DE UN PREDIO URBANO


MUNICIPIO:	SANTA MARIA DEL RIO			
ESTADO:	SAN LUIS POTOSI			
	PROPIETARIO: TOMAS HUERTA TORRES			
	UBICACION: CALLE IGNACIO ZARAGOZA CUARTEL CUARTO			
	LOCALIDAD: CIUDAD DE SANTA MARIA DEL RIO			
Nº DE PLANO 1 de 2	FECHA: 16 DE MAYO DE 2017	ACOTACIONES EN METROS	SUPERFICIE: 1012.00 m ²	ESCALA: 1:300

Roman Segura

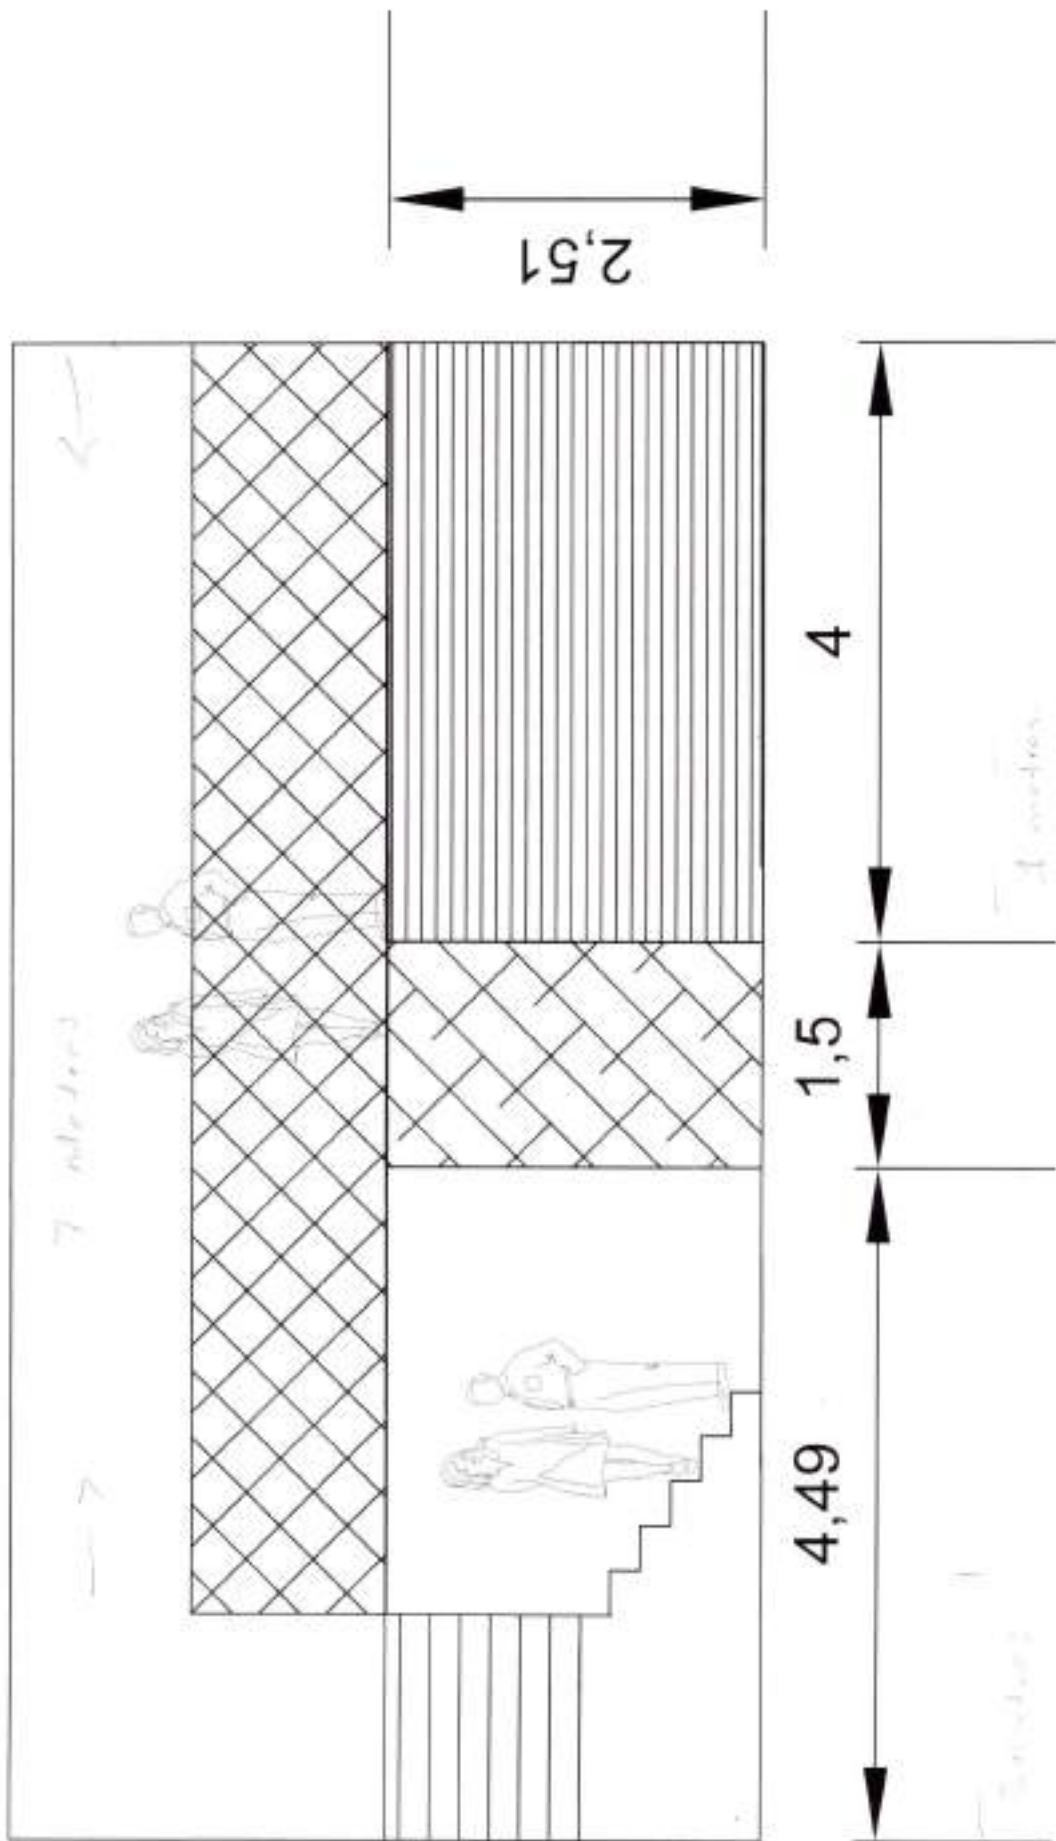

R O Q U I S : DE UN PREDIO RUSTICO UBICADO EN EL CALLEJON DEL POS-
 LON, PERTENECIENTE AL MUNICIPIO DE SANTA MARIA DEL RIO, ESTADO DE SAN - -
 S POTOSI, PROPIEDAD DEL SEÑOR JOSE GUADALUPE ORTA ORTEGA Y DE LOS MENORES
 ONIO EMMANUEL Y LUIS ENRIQUE DE APELLIDOS ORTA SALDAÑA, QUIENES ADQUIEREN
 PRIMERO EL USUFRUCTO EN FORMA VITALICIA Y LOS MENORES LA NUDA PROPIEDAD-
 ANTE DONACION QUE LES HIZO LA SEÑORA MARICELA SALDAÑA ARREDONDO QUIEN A-
 VEZ SE RESERVA EL USUFRUCTO EN FORMA VITALICIA.

SUPERFICIE: 240.00 m²

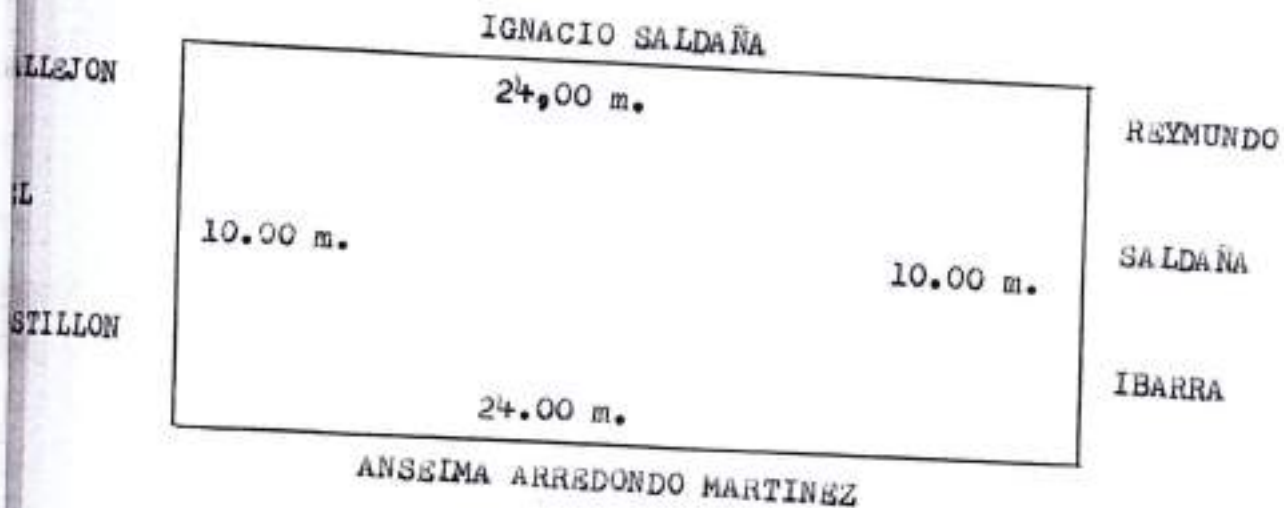

C R O Q U I S: Del Lote 2 del predio rústico denominado "EL DESCANSO", ubicado en el Cuartel 9° Noveno, de la Ciudad de Santa María del Río, Estado de San Luis Potosí, que con esta fecha, el señor **PEDRO REYNA GUTIERREZ**, lo vende a favor del señor **JOSE ALFREDO DE LA ROSA PADRON**

Escala 1: 180

Superficie: 42.44 m²



Santa María del Río, S.L.P., a 02 de Febrero del año 2023

Irene Ramos

C R O Q U I S: DE UN LOTE URBANO NÚMERO 2 DOS, UBICADO EN EL CUARTEL OCTAVO, COLONIA DÍAZ ORDAZ, DE ESTE MUNICIPIO DE SANTA MARÍA DEL RÍO, ESTADO DE SAN LUIS POTOSÍ, PROPIEDAD DE LA SEÑORA IRENE RAMOS VENTURA QUIEN ADQUIERE MEDIANTE CONTRATO DE COMPRAVENTA QUE CELEBRO CON LA SEÑORA MA. ROSARIO HERNÁNDEZ ÁLVAREZ Y EL SEÑOR LORENZO JAVIER TELLO VILLA, QUIEN COMPARECE DANDO SU CONFORMIDAD POR ESTAR CASADOS BAJO EL RÉGIMEN DE SOCIEDAD CONYUGAL.

