


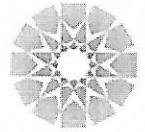

H. AYUNTAMIENTO DE SOLEDAD DE GRACIANO SÁNCHEZ
DIRECCIÓN DE DESARROLLO URBANO MUNICIPAL.



SOLEDAD
GOBIERNO MUNICIPAL 2021-2024
Sigamos Adelante

PRESIDENCIA MUNICIPAL DE
SOLEDAD DE GRACIANO S.



LICENCIA DE
ALINEAMIENTO Y NUMERO OFICIAL.

FECHA
16 DE AGOSTO DE 2022

FOLIO
1138/2022

DATOS DEL PROPIETARIO

NOMBRE : FRANCISCA GALARZA GALARZA Y CARLOTA GALARZA PALOMO			
CALLE : PRIVADA CENTENARIO	NO. OFICIAL: 107	SUP. TERRENO: 168.50	M ²
FRACCIONAMIENTO: CABECERA MUNICIPAL	ZONA: 01	SUBZONA: 08	
MANZANA: S/N	LOTE: SEGUNDO RESTO 12,13,14	CLAVE CATASTRAL: 35010106702800	

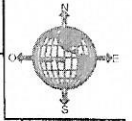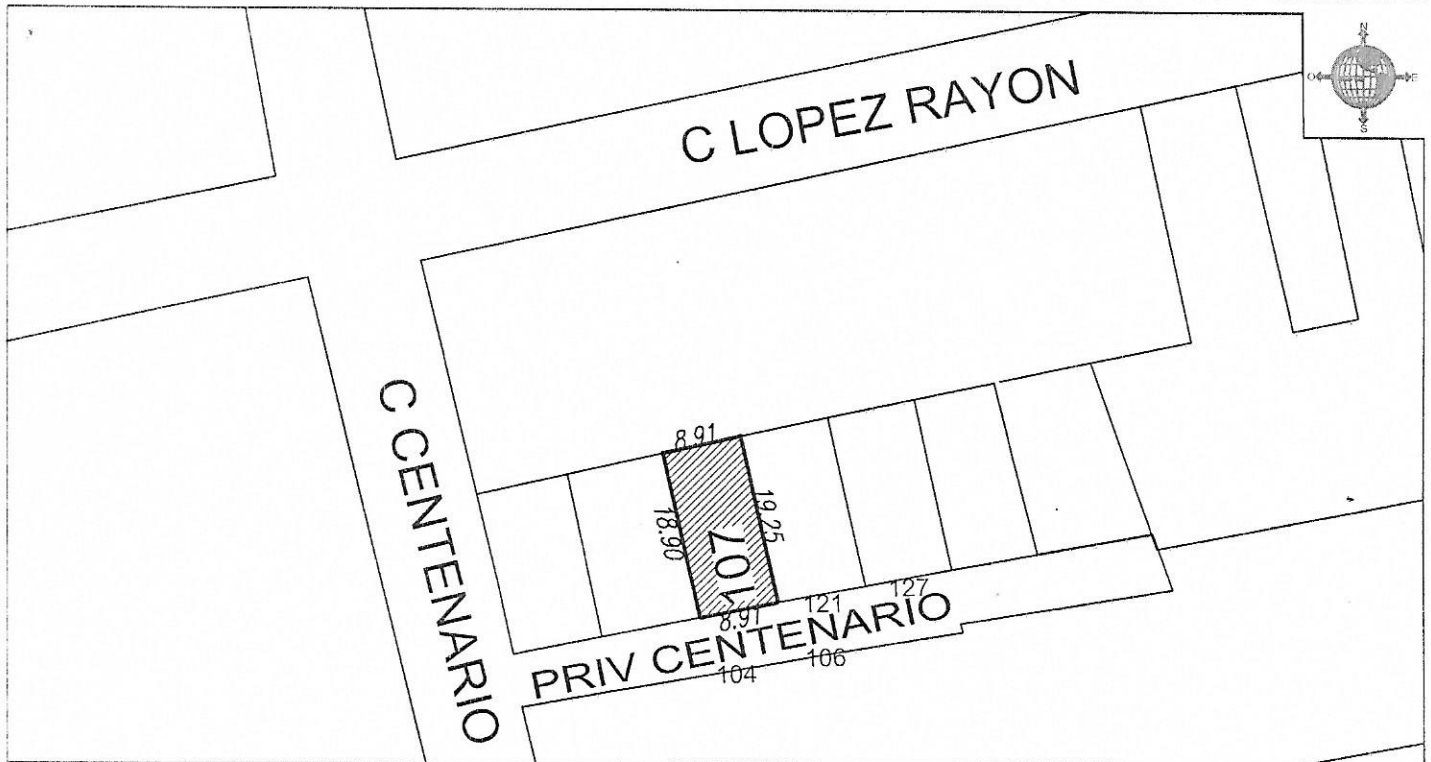

LA PRESENTE LICENCIA DEJA A SALVO LOS DERECHOS A TERCEROS Y NO PREJUZGA RESPECTO DE LA TITULARIDAD DEL DOMINIO Y DEMAS DERECHOS QUE RECAIGAN SOBRE LOS PREDIOS PARA LOS CUALES SE EXPIDE.
 NOTA: - SE DEBE RESPETAR INTEGRAMENTE EL ALINEAMIENTO INDICADO
 - LA VIGENCIA DE ESTE DOCUMENTO ES DE 180 DIAS
 - DEBERA DE COLOCAR O PINTAR NUMERO ASIGNADO EN UN LUGAR VISIBLE

OBSERVACIONES:

Recibi
Juan Carlos Contrero Morales
19/07/2023

DIRECTOR DE DESARROLLO URBANO MUNICIPAL

ING. JOSE SABINO MANZO CASTREJON

REVISADA	RECIBI DE CONFORMIDAD	REVISADA
FECHA2	NOMBRE DIRECCION TELEFONO	FIRMA
	FECHA	