


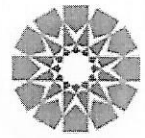

H. AYUNTAMIENTO DE SOLEDAD DE GRACIANO SÁNCHEZ  
DIRECCIÓN DE DESARROLLO URBANO MUNICIPAL.



**SOLEDAD**  
GOBIERNO MUNICIPAL 2021-2024  
Sigamos Adelante

PRESIDENCIA MUNICIPAL DE  
SOLEDAD DE GRACIANO S.


LICENCIA DE  
ALINEAMIENTO Y NUMERO OFICIAL.

FECHA
04 DE ABRIL DE 2023.

FOLIO
2037/2023

**DATOS DEL PROPIETARIO**

NOMBRE : CONSTRUCTORA TODEL,S.A DE C.V			
CALLE : CIRCUITO MOLINOS NORTE	NO. OFICIAL: ANEXO	SUP. TERRENO: ANEXO	M <sup>2</sup>
FRACCIONAMIENTO: LOS MOLINOS I	ZONA: 02	SUBZONA : 02	
MANZANA: ANEXO	LOTE: ANEXO	CLAVE CATASTRAL: ANEXO	

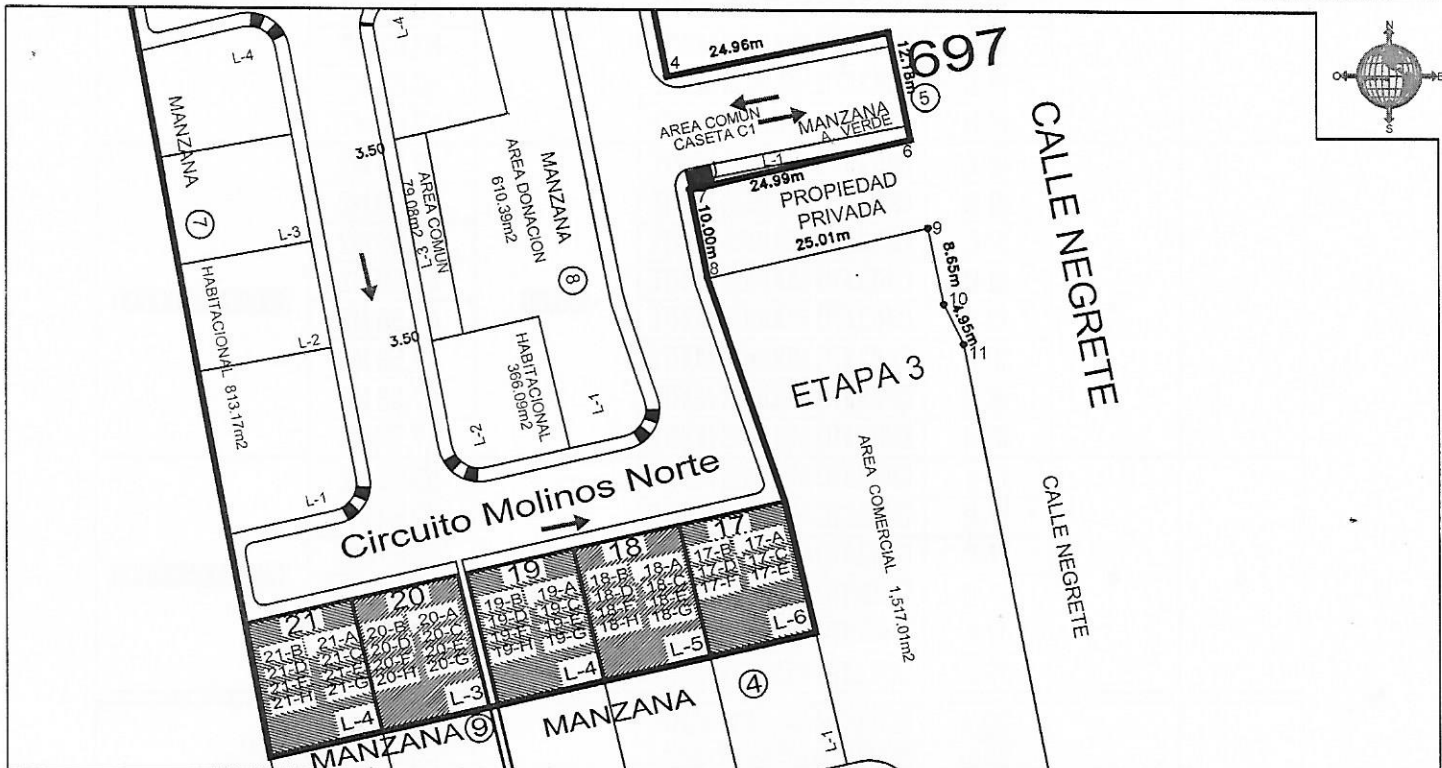

LA PRESENTE LICENCIA DEJA A SALVO LOS DERECHOS A TERCEROS Y NO PREJUZGA RESPECTO DE LA TITULARIDAD DEL DOMINIO Y DEMAS DERECHOS QUE RECAIGAN SOBRE LOS PREDIOS PARA LOS CUALES SE EXPIDE.  
 NOTA: - SE DEBE RESPETAR INTEGRAMENTE EL ALINEAMIENTO INDICADO  
 - LA VIGENCIA DE ESTE DOCUMENTO ES DE 180 DIAS  
 - DEBERA DE COLOCAR O PINTAR NUMERO ASIGNADO EN UN LUGAR VISIBLE

OBSERVACIONES:  
**ANEXO AL REVERSO DE LA HOJA** **HOJA 1/2**

DIRECTOR DE DESARROLLO URBANO MUNICIPAL  
  
 ING. JOSE GABRIEL HERNANDEZ CASTREJON  
 2023-2024

REVISADA	RECIBI DE CONFORMIDAD	REVISADA
FECHA2	NOMBRE: Lourdes Beltran Arriago DIRECCION: TELEFONO: 2 JUNIO 2023	FIRMA: