


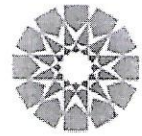

H. AYUNTAMIENTO DE SOLEDAD DE GRACIANO SÁNCHEZ
DIRECCIÓN DE DESARROLLO URBANO MUNICIPAL.



SOLEDAD
GOBIERNO MUNICIPAL 2021 - 2024
Sigamos Adelante

PRESIDENCIA MUNICIPAL DE
SOLEDAD DE GRACIANO S.


LICENCIA DE
ALINEAMIENTO Y NUMERO OFICIAL.

| FECHA |
|---------------------|
| 08 DE JUNIO DE 2023 |

| FOLIO |
|-----------|
| 2259/2023 |

DATOS DEL PROPIETARIO

| | | | |
|---|------------------|---------------------------------------|--|
| NOMBRE : ALFREDO MARTOS GALLEGOS | | | |
| CALLE : CARRET.SAN LUIS POTOSI-MATEHUALA KM 4.5 | NO. OFICIAL: 153 | SUP. TERRENO: 3,008.19 M ² | |
| FRACCIONAMIENTO: CUARTEL SEGUNDO | ZONA: 01 | SUBZONA : 02 | |
| MANZANA: S/N | LOTE: S/N | CLAVE CATASTRAL: 35011309601000 | |

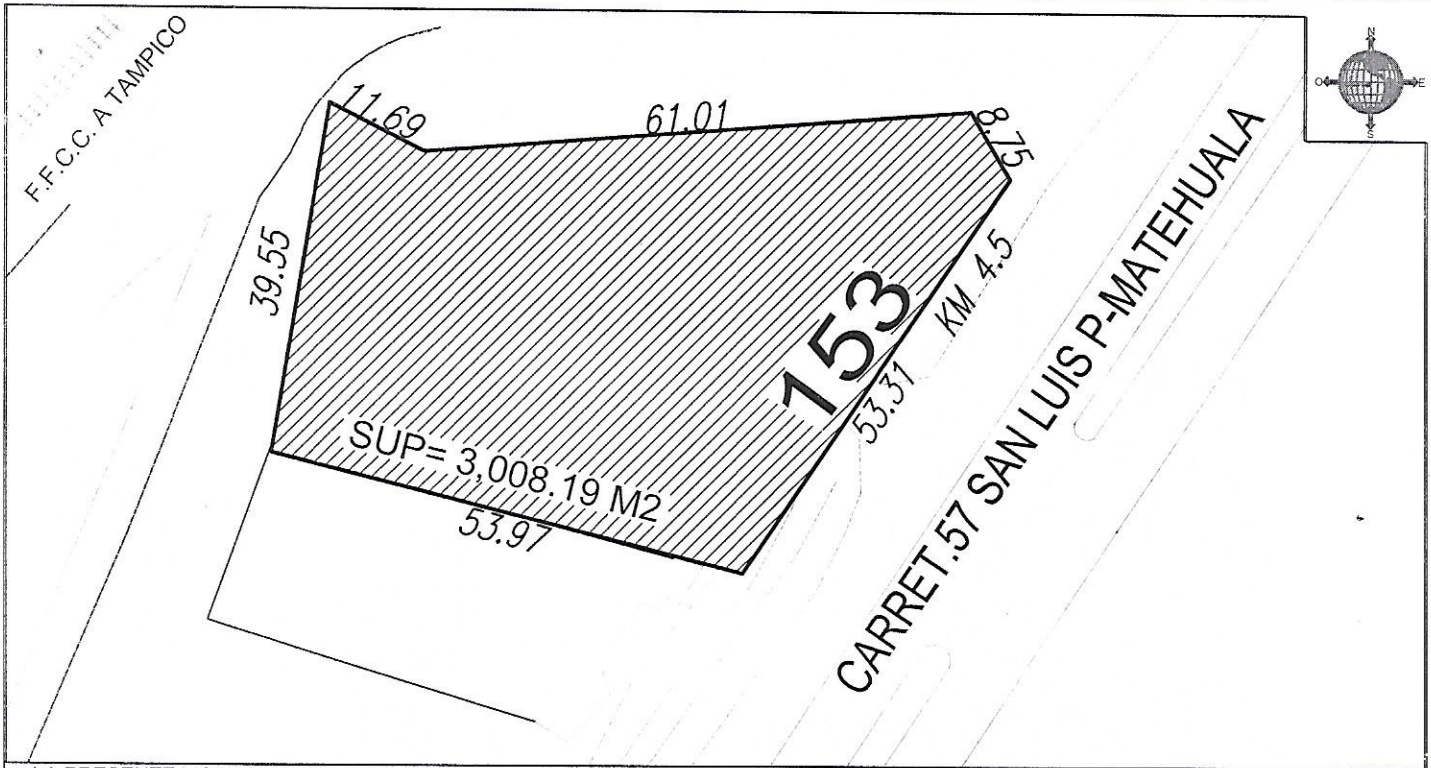

LA PRESENTE LICENCIA DEJA A SALVO LOS DERECHOS A TERCEROS Y NO PREJUZGA RESPECTO DE LA TITULARIDAD DEL DOMINIO Y DEMAS DERECHOS QUE RECAIGAN SOBRE LOS PREDIOS PARA LOS CUALES SE EXPIDE.
 NOTA: - SE DEBE RESPETAR INTEGRAMENTE EL ALINEAMIENTO INDICADO
 - LA VIGENCIA DE ESTE DOCUMENTO ES DE 180 DIAS
 - DEBERA DE COLOCAR O PINTAR NUMERO ASIGNADO EN UN LUGAR VISIBLE

OBSERVACIONES:

DIRECTOR DE DESARROLLO URBANO MUNICIPAL

H. AYUNTAMIENTO
ING. JOSE GABINO MANZO CASTREJON

RECIBI 05/09/23
JUDAS FERNANDO GUEC

| REVISADA | RECIBI DE CONFORMIDAD | REVISADA |
|------------|-----------------------|----------|
| NOMBRE: | | FIRMA: |
| DIRECCION: | | |
| FECHA2: | TELEFONO: | FECHA: |