


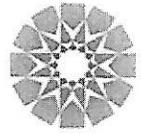

H. AYUNTAMIENTO DE SOLEDAD DE GRACIANO SÁNCHEZ
DIRECCIÓN DE DESARROLLO URBANO MUNICIPAL.



SOLEDAD
GOBIERNO MUNICIPAL 2021 - 2024
Sigamos Adelante

PRESIDENCIA MUNICIPAL DE
SOLEDAD DE GRACIANO S.


LICENCIA DE
ALINEAMIENTO Y NUMERO OFICIAL.

FECHA
24 DE MAYO DE 2023

FOLIO
2179/2023

DATOS DEL PROPIETARIO

NOMBRE : GRUPO CONSTRUCTOR CUMBRES S,A DE C,V
 CALLE : SENDERO DE ASIS NO. OFICIAL: ANEXO SUP. TERRENO: ANEXO M²
 FRACCIONAMIENTO: VALLE REAL, PRIVADA VILLA DEL REY ZONA: 02 SUBZONA: 11
 MANZANA: S/N LOTE: ANEXO CLAVE CATASTRAL: ANEXO

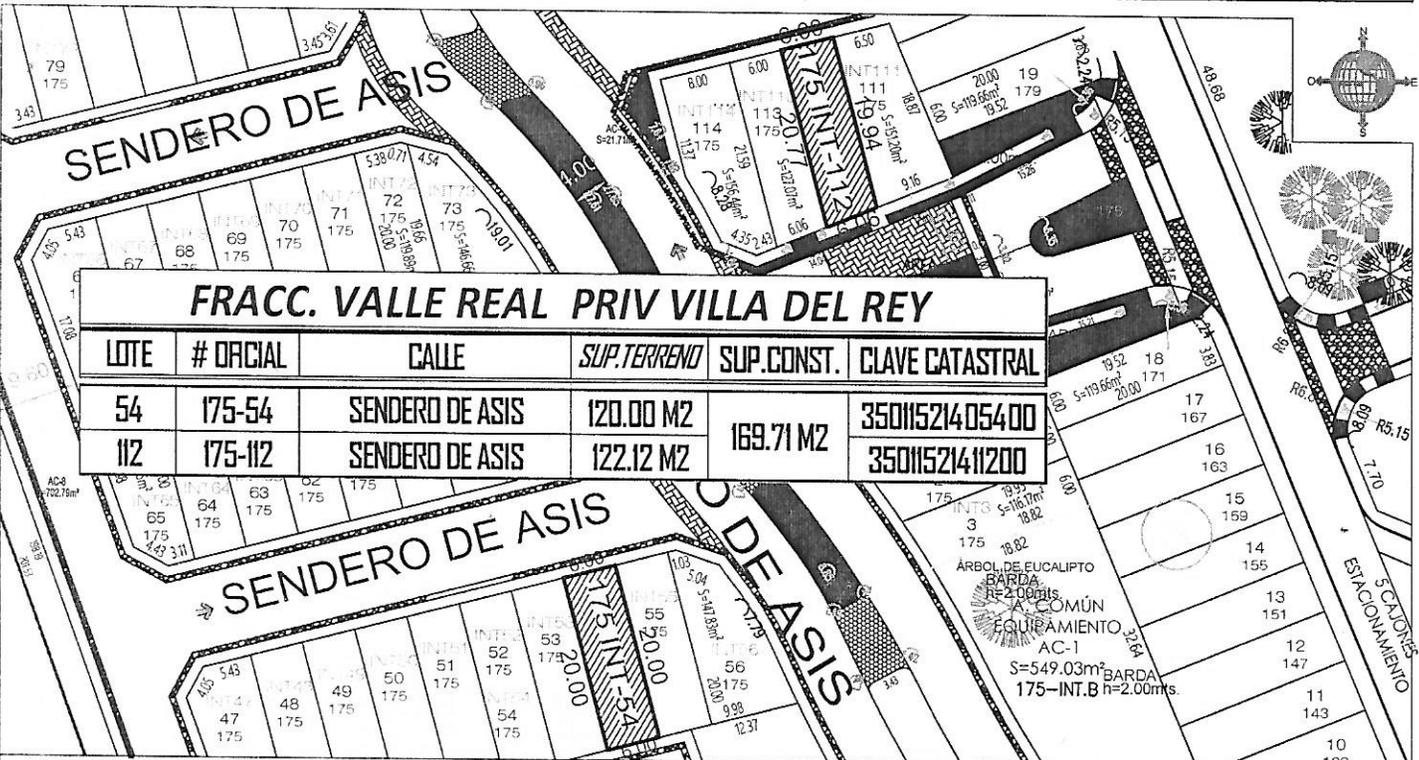

LA PRESENTE LICENCIA DEJA A SALVO LOS DERECHOS A TERCEROS Y NO PREJUJGA RESPECTO DE LA TITULARIDAD DEL DOMINIO Y DEMAS DERECHOS QUE RECAIGAN SOBRE LOS PREDIOS PARA LOS CUALES SE EXPIDE.
 NOTA: - SE DEBE RESPETAR INTEGRAMENTE EL ALINEAMIENTO INDICADO
 - LA VIGENCIA DE ESTE DOCUMENTO ES DE 180 DIAS
 - DEBERA DE COLOCAR O PINTAR NUMERO ASIGNADO EN UN LUGAR VISIBLE

OBSERVACIONES:

DIRECTOR DE DESARROLLO URBANO
 H. AYUNTAMIENTO DE SOLEDAD DE GRACIANO SANCHEZ
 ING. JOSE GABRIEL MANNED CASTREJON
 DIRECTOR DE DESARROLLO URBANO MUNICIPAL

REVISADA	RECIBI DE CONFORMIDAD	REVISADA
NOMBRE	Alejandro Muñoz	FIRMA: <i>[Signature]</i>
DIRECCION		
FECHA2	FECHA: 04/07/23	