


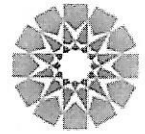

H. AYUNTAMIENTO DE SOLEDAD DE GRACIANO SÁNCHEZ  
DIRECCIÓN DE DESARROLLO URBANO MUNICIPAL.



**SOLEDAD**  
GOBIERNO MUNICIPAL 2021 - 2024  
Sigamos Adelante

PRESIDENCIA MUNICIPAL DE  
SOLEDAD DE GRACIANO S.


LICENCIA DE  
ALINEAMIENTO Y NUMERO OFICIAL.

FECHA
25 DE MAYO DE 2023

FOLIO
2181/2023

**DATOS DEL PROPIETARIO**

NOMBRE : GRUPO CONSTRUCTOR CUMBRES S,A DE C,V			
CALLE : SENDERO DE ASIS	NO. OFICIAL: <b>175-58</b>	SUP. TERRENO: 120.00	M <sup>2</sup>
FRACCIONAMIENTO: VALLE REAL, PRIVADA VILLA DEL REY	ZONA: 02	SUBZONA: 11	
MANZANA: S/N	LOTE: 58	CLAVE CATASTRAL: 35011521405800	

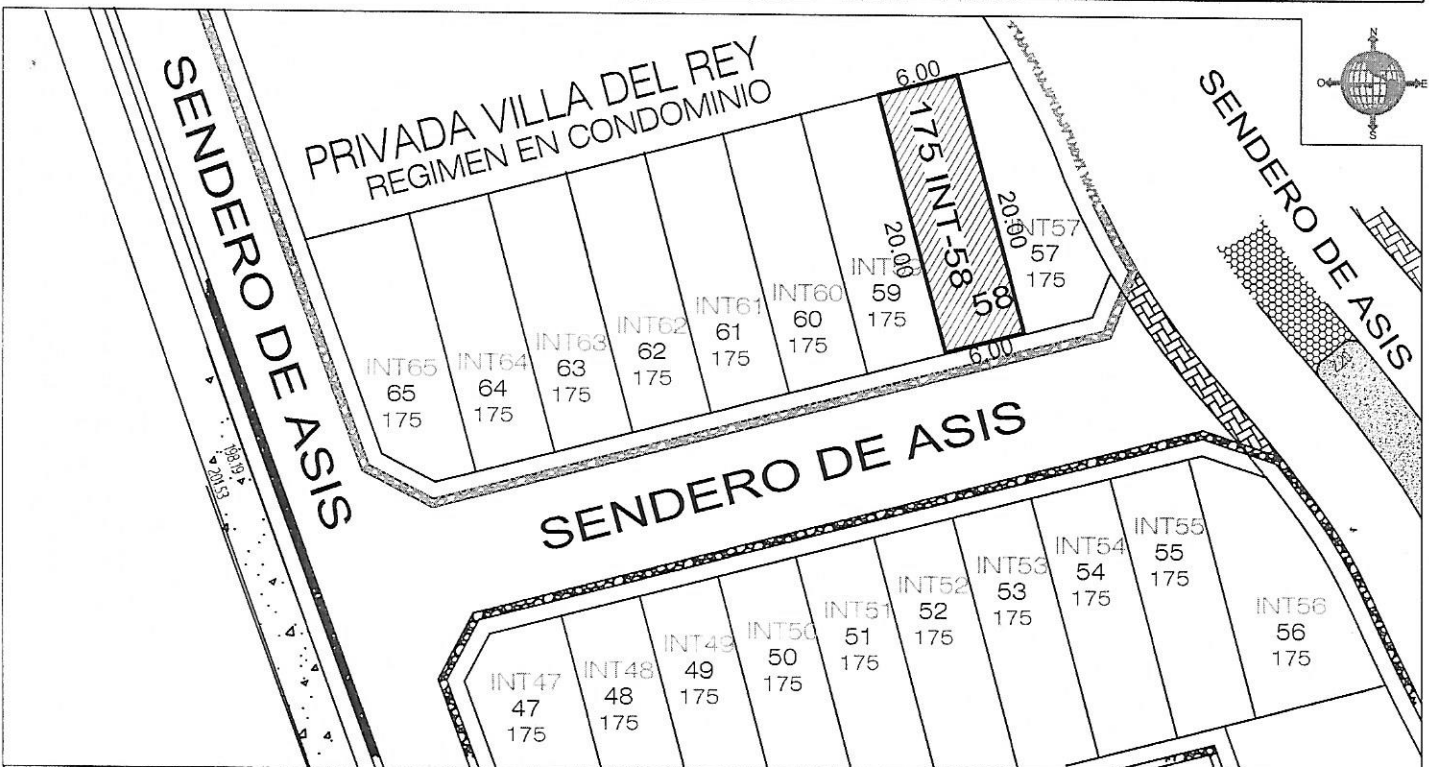

LA PRESENTE LICENCIA DEJA A SALVO LOS DERECHOS A TERCEROS Y NO PREJUZGA RESPECTO DE LA TITULARIDAD DEL DOMINIO Y DEMAS DERECHOS QUE RECAIGAN SOBRE LOS PREDIOS PARA LOS CUALES SE EXPIDE.  
 NOTA: - SE DEBE RESPETAR INTEGRAMENTE EL ALINEAMIENTO INDICADO  
 - LA VIGENCIA DE ESTE DOCUMENTO ES DE 180 DIAS  
 - DEBERA DE COLOCAR O PINTAR NUMERO ASIGNADO EN UN LUGAR VISIBLE

OBSERVACIONES:

DIRECTOR DE DESARROLLO URBANO  
  
 ING. JOSE GABRIEL MANZO CASTREJON

REVISADA	RECIBI DE CONFORMIDAD	REVISADA
FECHA2	NOMBRE: Alejandro Muñoz DIRECCION: TELEFONO:	FIRMA:
	FECHA: 04/07/23	