


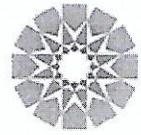

H. AYUNTAMIENTO DE SOLEDAD DE GRACIANO SÁNCHEZ
DIRECCIÓN DE DESARROLLO URBANO MUNICIPAL.



SOLEDAD
GOBIERNO MUNICIPAL 2021-2024
Sigamos Adelante

PRESIDENCIA MUNICIPAL DE
SOLEDAD DE GRACIANO S.


LICENCIA DE
ALINEAMIENTO Y NUMERO OFICIAL.

FECHA
12 DE JULIO DE 2023

FOLIO
2408/2023

DATOS DEL PROPIETARIO

NOMBRE : VICTOR ALFONSO ALANIS CASTELLANOS			
CALLE : AV DE LAS AMERICAS	NO. OFICIAL: 217-B	SUP. TERRENO: 80.66	M ²
FRACCIONAMIENTO: LAS PALMAS	ZONA: 02	SUBZONA : 05	
MANZANA: 51	LOTE: 18-B	CLAVE CATASTRAL: 35010904901802	

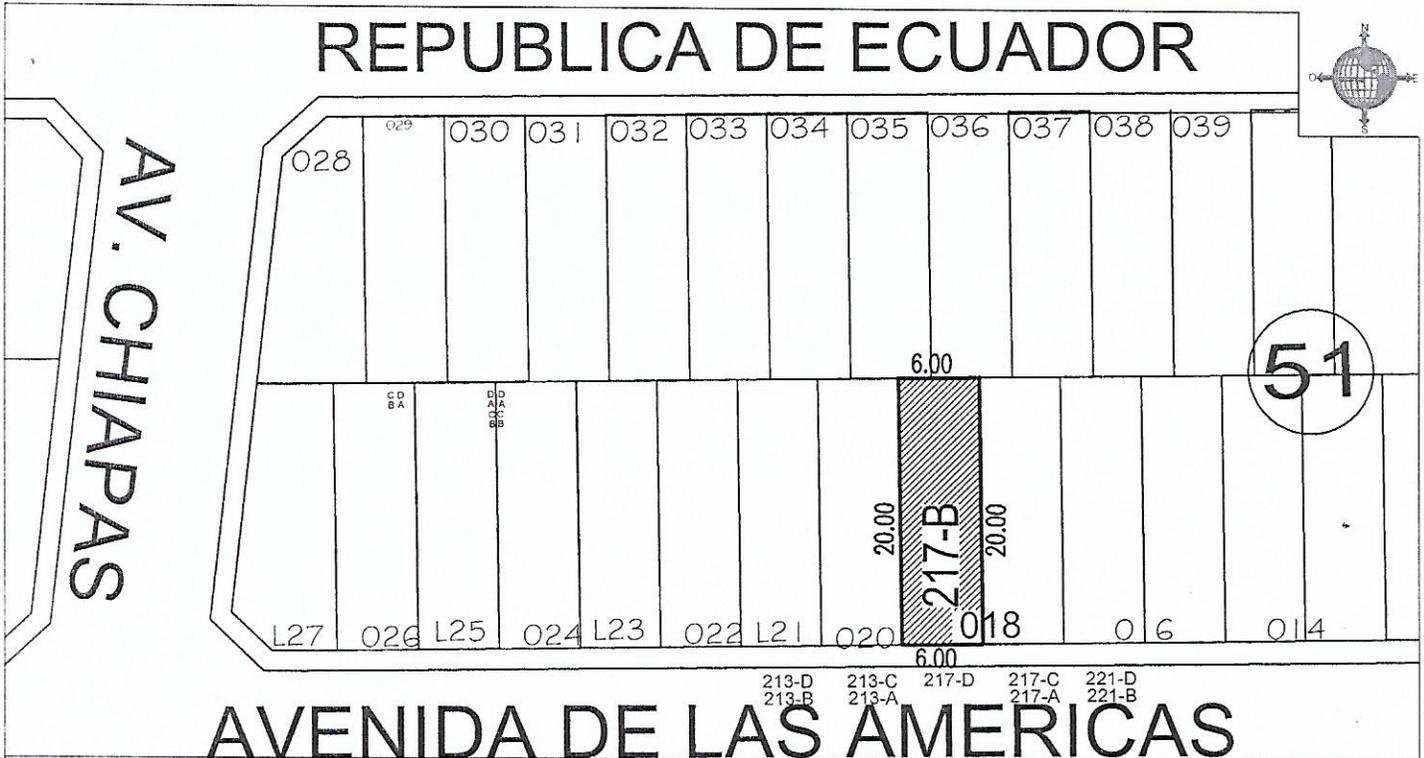

LA PRESENTE LICENCIA DEJA A SALVO LOS DERECHOS A TERCEROS Y NO PREJUZGA RESPECTO DE LA TITULARIDAD DEL DOMINIO Y DEMAS DERECHOS QUE RECAIGAN SOBRE LOS PREDIOS PARA LOS CUALES SE EXPIDE.
 NOTA: - SE DEBE RESPETAR INTEGRAMENTE EL ALINEAMIENTO INDICADO
 - LA VIGENCIA DE ESTE DOCUMENTO ES DE 180 DIAS
 - DEBERA DE COLOCAR O PINTAR NUMERO ASIGNADO EN UN LUGAR VISIBLE

OBSERVACIONES:

DIRECTOR DE DESARROLLO URBANO MUNICIPAL

H. AYUNTAMIENTO SOLEDAD DE GRACIANO SANCHEZ 2021-2024

ING. JOSE FABIANO MANUEL CASTRINEJON

Recibi Victor Alfonso Alanis 07/sep/23

REVISADA	RECIBI DE CONFORMIDAD	REVISADA
FECHA2	NOMBRE DIRECCION TELEFONO	FIRMA
	FECHA	