


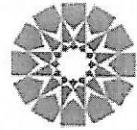

H. AYUNTAMIENTO DE SOLEDAD DE GRACIANO SÁNCHEZ
DIRECCIÓN DE DESARROLLO URBANO MUNICIPAL.



PRESIDENCIA MUNICIPAL DE
SOLEDAD DE GRACIANO S.

LICENCIA DE
ALINEAMIENTO Y NUMERO OFICIAL.


SOLEDAD
GOBIERNO MUNICIPAL 2021 - 2024
Sigamos Adelante

FECHA
24 DE MARZO DE 2023

FOLIO
2004/2023

DATOS DEL PROPIETARIO

NOMBRE: MONICO TRUJILLO ANGUIANO			
CALLE: MATAMOROS	NO. OFICIAL: 550	SUP. TERRENO: 670.00 M ²	
FRACCIONAMIENTO: EL MORRO	ZONA: 02	SUBZONA: 02	
MANZANA: S/N	LOTE: S/N PARTE	CLAVE CATASTRAL: 3501100030200	

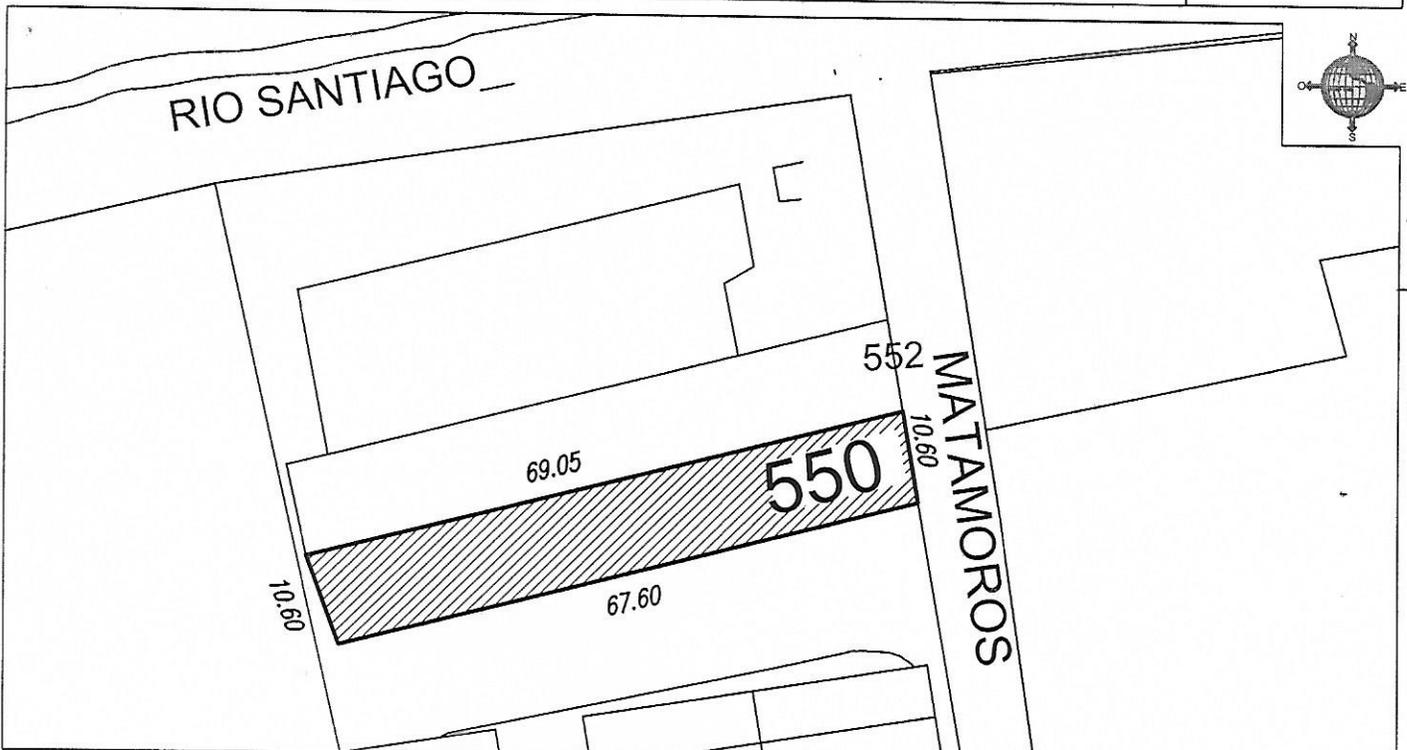

*Recibí: I SMO W/ 24/03/23
30/06/2023*

LA PRESENTE LICENCIA DEJA A SALVO LOS DERECHOS A TERCEROS Y NO PREJUZGA RESPECTO DE LA TITULARIDAD DEL DOMINIO Y DEMAS DERECHOS QUE RECAIGAN SOBRE LOS PREDIOS PARA LOS CUALES SE EXPIDE.
NOTA: - SE DEBE RESPETAR INTEGRAMENTE EL ALINEAMIENTO INDICADO
- LA VIGENCIA DE ESTE DOCUMENTO ES DE 180 DIAS
- DEBERA DE COLOCAR O PINTAR NUMERO ASIGNADO EN UN LUGAR VISIBLE

OBSERVACIONES:

DIRECTOR DE DESARROLLO URBANO
MUNICIPAL

[Signature]
ING. JOSE GABINO MANZO CASTREJON

REVISADA	RECIBI DE CONFORMIDAD	REVISADA
	<p>NOMBRE: _____</p> <p>DIRECCION: _____</p> <p>TELEFONO: _____</p> <p>FECHA: _____</p>	<p>FIRMA: _____</p>