




H. AYUNTAMIENTO DE SOLEDAD DE GRACIANO SÁNCHEZ
DIRECCIÓN DE DESARROLLO URBANO MUNICIPAL.

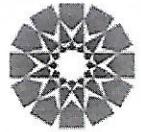

SOLEDAD
GOBIERNO MUNICIPAL 2021 - 2024
Sigamos Adelante

PRESIDENCIA MUNICIPAL DE
SOLEDAD DE GRACIANO S.


LICENCIA DE
ALINEAMIENTO Y NUMERO OFICIAL.

FECHA
19 DE JULIO DE 2023

FOLIO
2430/2023

DATOS DEL PROPIETARIO

NOMBRE : MARTHA MUÑIZ HERNÁNDEZ			
CALLE : AV PONCIANO ARRIAGA	NO. OFICIAL: 3286	SUP. TERRENO: 211.51	M ²
FRACCIONAMIENTO: POBLADO DE SAN FRANCISCO	ZONA: 02	SUBZONA: 09	
MANZANA: 58	LOTE: 10	CLAVE CATASTRAL: 35011409101000	

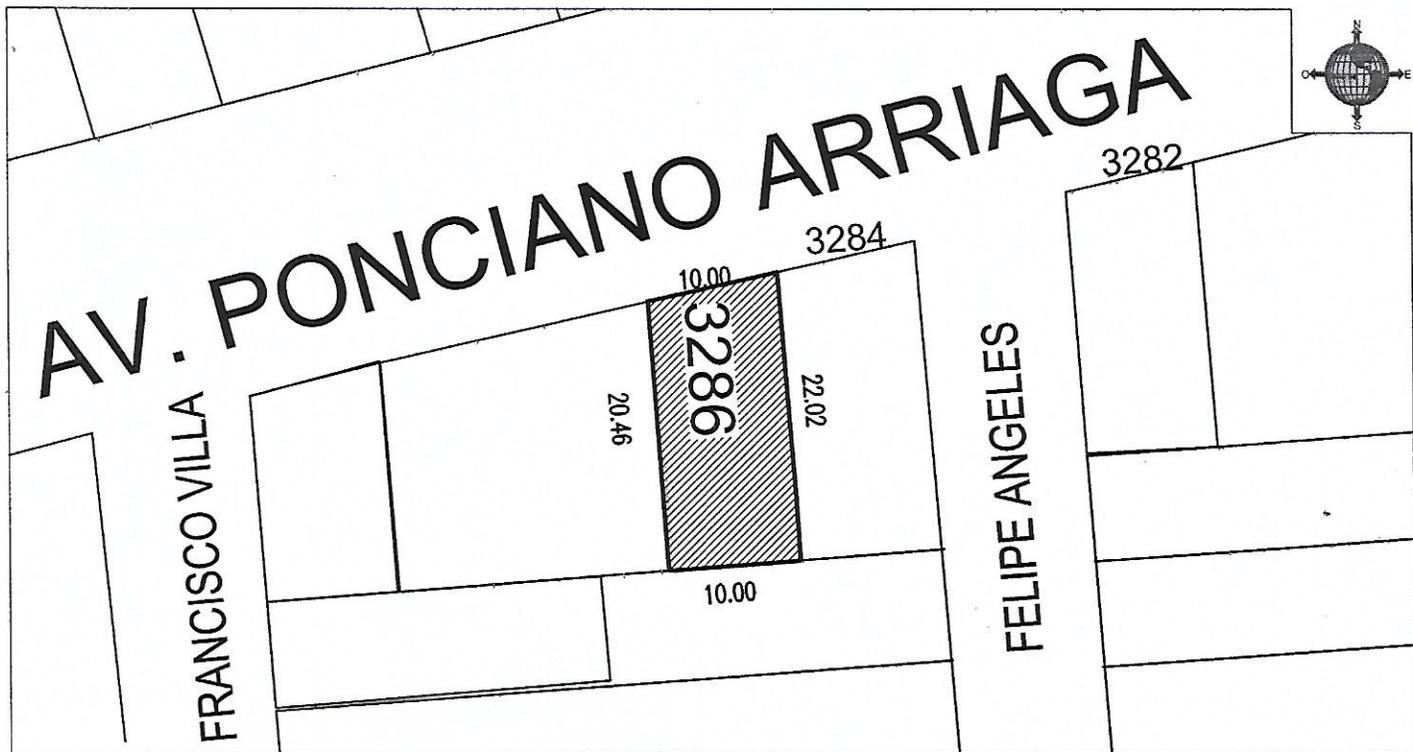

LA PRESENTE LICENCIA DEJA A SALVO LOS DERECHOS A TERCEROS Y NO PREJUZGA RESPECTO DE LA TITULARIDAD DEL DOMINIO Y DEMAS DERECHOS QUE RECAIGAN SOBRE LOS PREDIOS PARA LOS CUALES SE EXPIDE.

- NOTA: - SE DEBE RESPETAR INTEGRAMENTE EL ALINEAMIENTO INDICADO
- LA VIGENCIA DE ESTE DOCUMENTO ES DE 180 DIAS
- DEBERA DE COLOCAR O PINTAR NUMERO ASIGNADO EN UN LUGAR VISIBLE

OBSERVACIONES:


 DIRECTOR DE DESARROLLO URBANO MUNICIPAL
 H. AYUNTAMIENTO DE SOLEDAD DE GRACIANO SÁNCHEZ
 ING. JOSE GABINO MANZO CASTREJON

Teresa Lizeth Rdz. A.
19 Sept 23

REVISADA	RECIBI DE CONFORMIDAD	REVISADA
FECHA2	NOMBRE: DIRECCION: TELEFONO:	FECHA:
		FIRMA: