


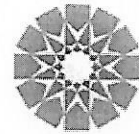

H. AYUNTAMIENTO DE SOLEDAD DE GRACIANO SÁNCHEZ  
DIRECCIÓN DE DESARROLLO URBANO MUNICIPAL.



**SOLEDAD**  
GOBIERNO MUNICIPAL 2021-2024  
Sigamos Adelante

PRESIDENCIA MUNICIPAL DE  
SOLEDAD DE GRACIANO S.



LICENCIA DE  
ALINEAMIENTO Y NUMERO OFICIAL.

FECHA
04 DE ABRIL DE 2023

FOLIO
2036/2023

DATOS DEL PROPIETARIO

NOMBRE : CONSTRUCTORA TODEL,S.A DE C.V			
CALLE : CIRCUITO MOLINOS NORTE		NO. OFICIAL: ANEXO	SUP. TERRENO: ANEXO M <sup>2</sup>
FRACCIONAMIENTO: LOS MOLINOS I		ZONA: 02	SUBZONA: 02
MANZANA: ANEXO	LOTE: ANEXO	CLAVE CATASTRAL: ANEXO	

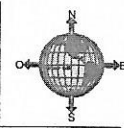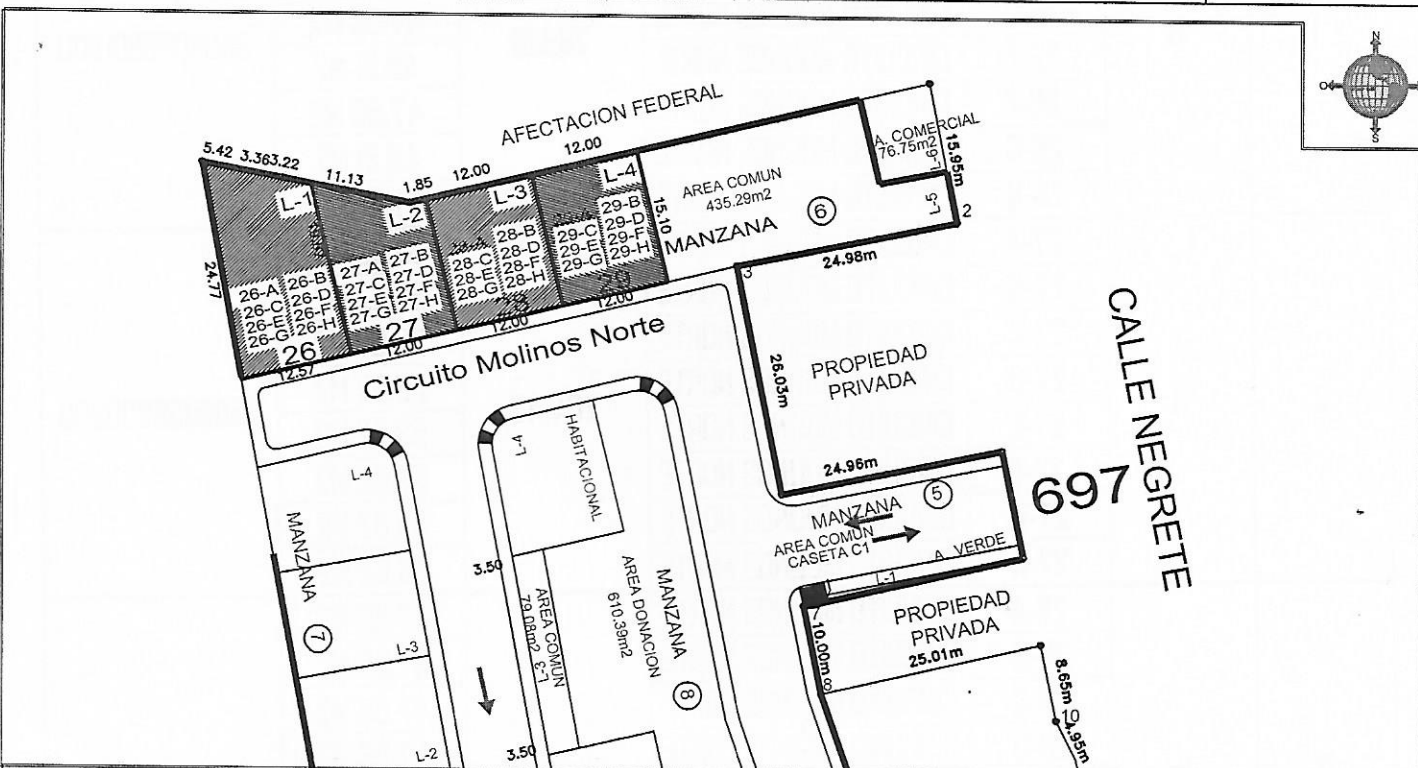

LA PRESENTE LICENCIA DEJA A SALVO LOS DERECHOS A TERCEROS Y NO PREJUZGA RESPECTO DE LA TITULARIDAD DEL DOMINIO Y DEMAS DERECHOS QUE RECAIGAN SOBRE LOS PREDIOS PARA LOS CUALES SE EXPIDE.  
NOTA: - SE DEBE RESPETAR INTEGRAMENTE EL ALINEAMIENTO INDICADO  
- LA VIGENCIA DE ESTE DOCUMENTO ES DE 180 DIAS  
- DEBERA DE COLOCAR O PINTAR NUMERO ASIGNADO EN UN LUGAR VISIBLE

OBSERVACIONES:  
**ANEXO AL REVERSO DE LA HOJA** **HOJA 1/2**

DIRECTOR DE DESARROLLO URBANO MUNICIPAL  
**AYUNTAMIENTO DE SOLEDAD DE GRACIANO SANCHEZ**  
ING. JOSE CARLOS CASTREJON

REVISADA	RECIBI DE CONFORMIDAD	REVISADA
	NOMBRE: Lourdes Beltran G DIRECCION: 20 JUNIO 2023 TELEFONO:	FIRMA:
FECHA2	FECHA:	