

H. AYUNTAMIENTO DE SOLEDAD DE GRACIANO SÁNCHEZ
DIRECCIÓN DE DESARROLLO URBANO MUNICIPAL.

LICENCIA DE
ALINEAMIENTO Y NUMERO OFICIAL.


PRESIDENCIA MUNICIPAL DE
SOLEDAD DE GRACIANO S.

FECHA
07 DE AGOSTO DE 2023

FOLIO
2492/2023

DATOS DEL PROPIETARIO

NOMBRE: GUSTAVO HERNADEZ MARISCAL			
CALLE :VICTOR CEVERA PACHECO	NO. OFICIAL: 2501	SUP. TERRENO: 239.12 M ²	
FRACCIONAMIENTO: SAN DIONICIO	ZONA: 02	SUBZONA: 06	
MANZANA: 11	LOTE: 1	CLAVE CATASTRAL: 35011405100100	

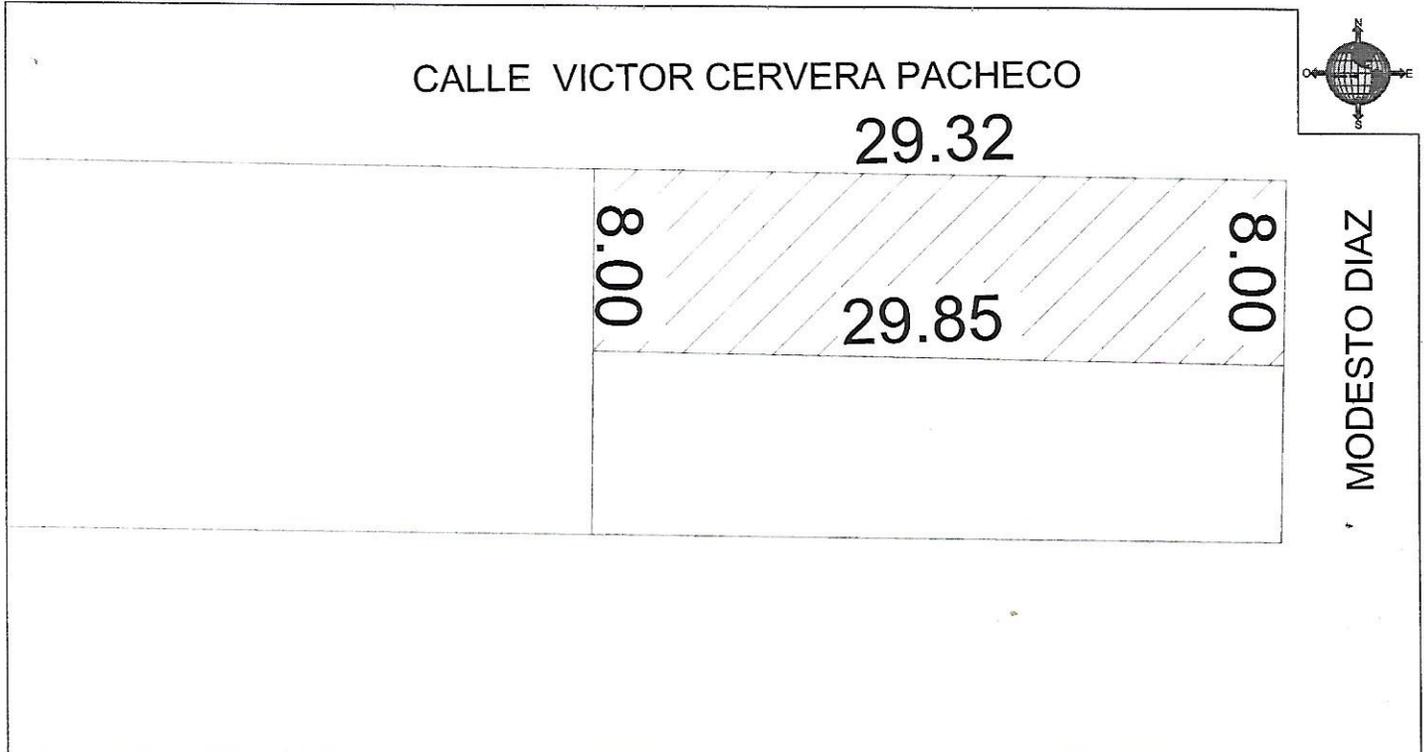

LA PRESENTE LICENCIA DEJA A SALVO LOS DERECHOS A TERCEROS Y NO PREJUZGA RESPECTO DE LA TITULARIDAD DEL DOMINIO Y DEMAS DERECHOS QUE RECAIGAN SOBRE LOS PREDIOS PARA LOS CUALES SE EXPIDE.
 NOTA: - SE DEBE RESPETAR INTEGRAMENTE EL ALINEAMIENTO INDICADO
 - LA VIGENCIA DE ESTE DOCUMENTO ES DE 180 DIAS
 - DEBERA DE COLOCAR O PINTAR NUMERO ASIGNADO EN UN LUGAR VISIBLE

OBSERVACIONES:

DIRECTOR DE DESARROLLO URBANO MUNICIPAL

H. AYUNTAMIENTO
SOLEDAD DE GRACIANO SANCHEZ
ING. JOSE GABINO MANZO CASTREJON

*Recibi
Gustavo Hdez Mariscal
30/8-26-2023*

REVISADA	RECIBI DE CONFORMIDAD		REVISADA
	NOMBRE:		FIRMA:
	DIRECCION:		
	TELEFONO:	FECHA:	